RZUT PARTERU

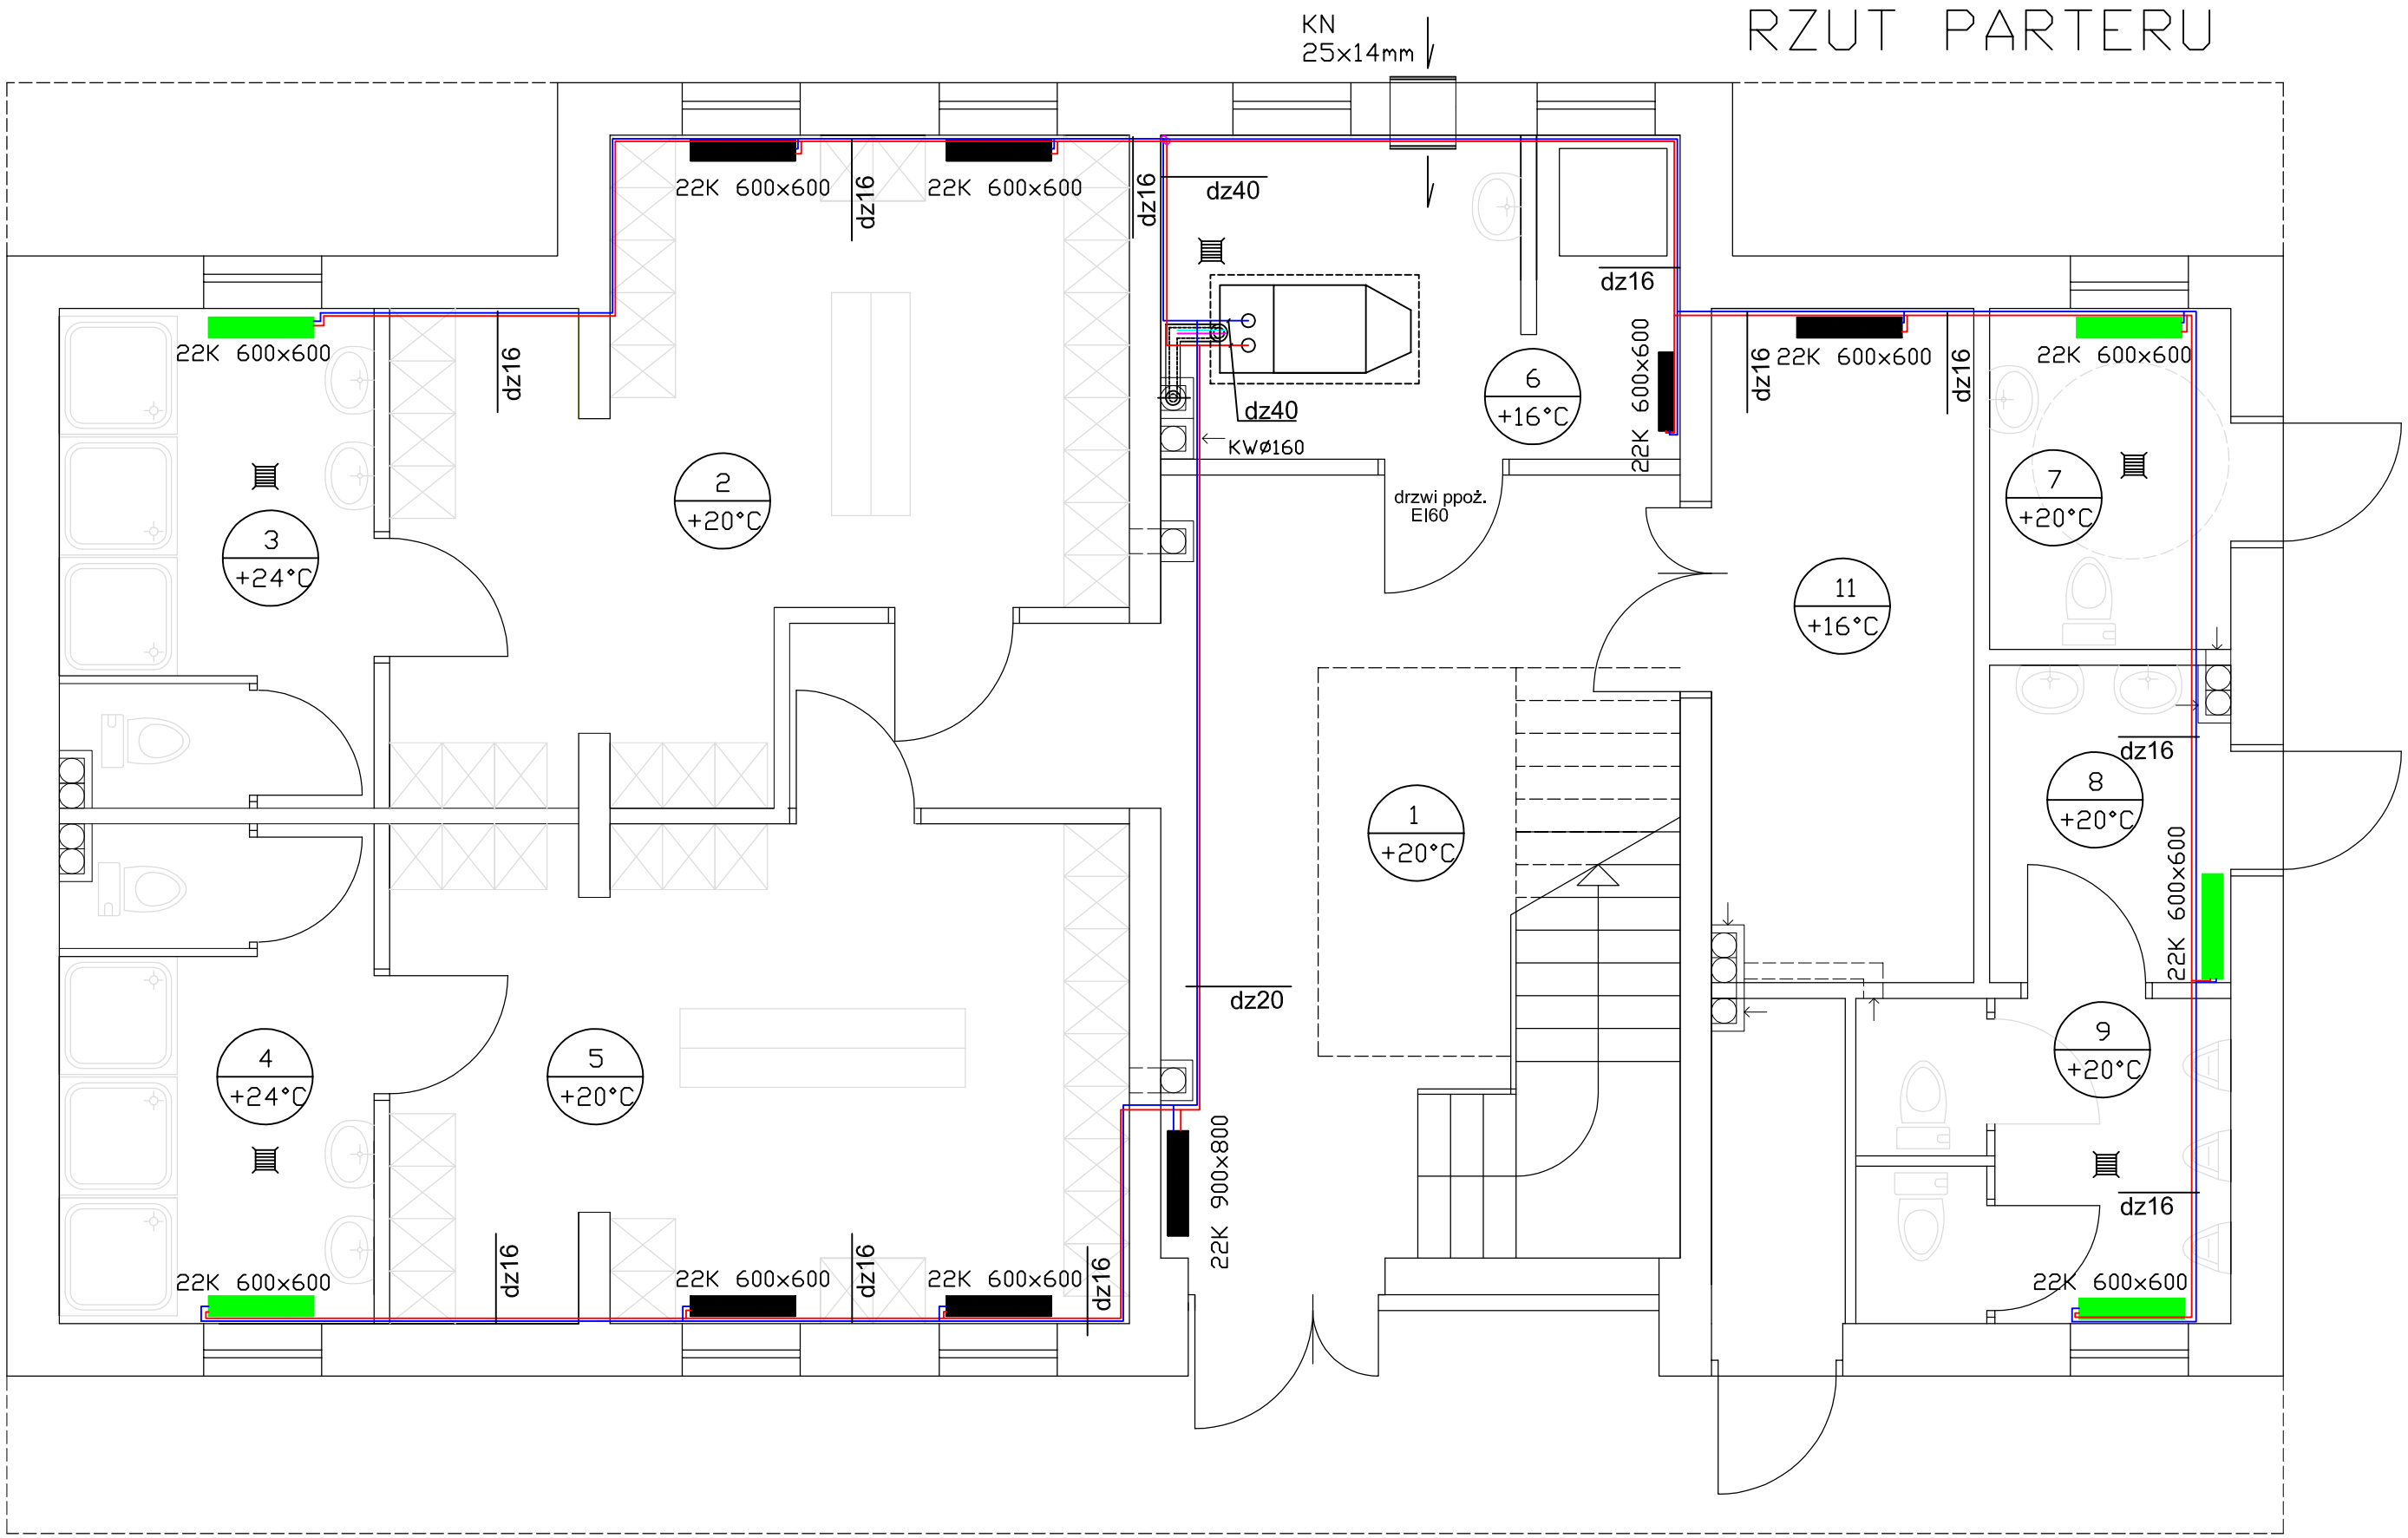

LEGENDA:

- przewód zasilający c.o.
- przewód powrotny c.o.
- 22KV 600x800 — grzejnik płytowy kompaktowy z podłączeniem dolnym o wys. 600mm i dług. 800mm
- grzejnik ocynkowany
- dz 40 — średnica przewodu TeCe
- 1 / 20°C — numer pomieszczenia wraz z projektowaną temperaturą wewnetrzną

Temat:.	Zagospodarowanie terenu stadionu miejskiego w Polanowie rozbióka istniejącego budynku parterowego, budowa szatni z zapleczem sanitarnym, Polanów ul. Wolności dz. nr 172 i 174 obręb 2			
Treść:	Rzut parteru – instalacja c.o.			
Inwestor:	Gmina Polanów ul. Wolności 4, 76-010 Polanów			
				Skala: 1:50
Projektował:	mgr inż. Iwona Piskorz-Wilczak	ZAP/0096/POOS/13		grudzień 2016r.
Sprawdził:	inż. Ewa Horków	ZPNB-U/73427/22/98		
	Tytuł, imię, nazwisko	Nr uprawnień	Podpis	Rys 4

DELTA
BURO AUDYTORA ENERGETYCZNEGO
75-525 Koszalin
ul.Piłsudskiego 56
tel./fax:(094) 342 54 64
e- mail:biurodelta@wp.pl