


RZUT PIĘTRA

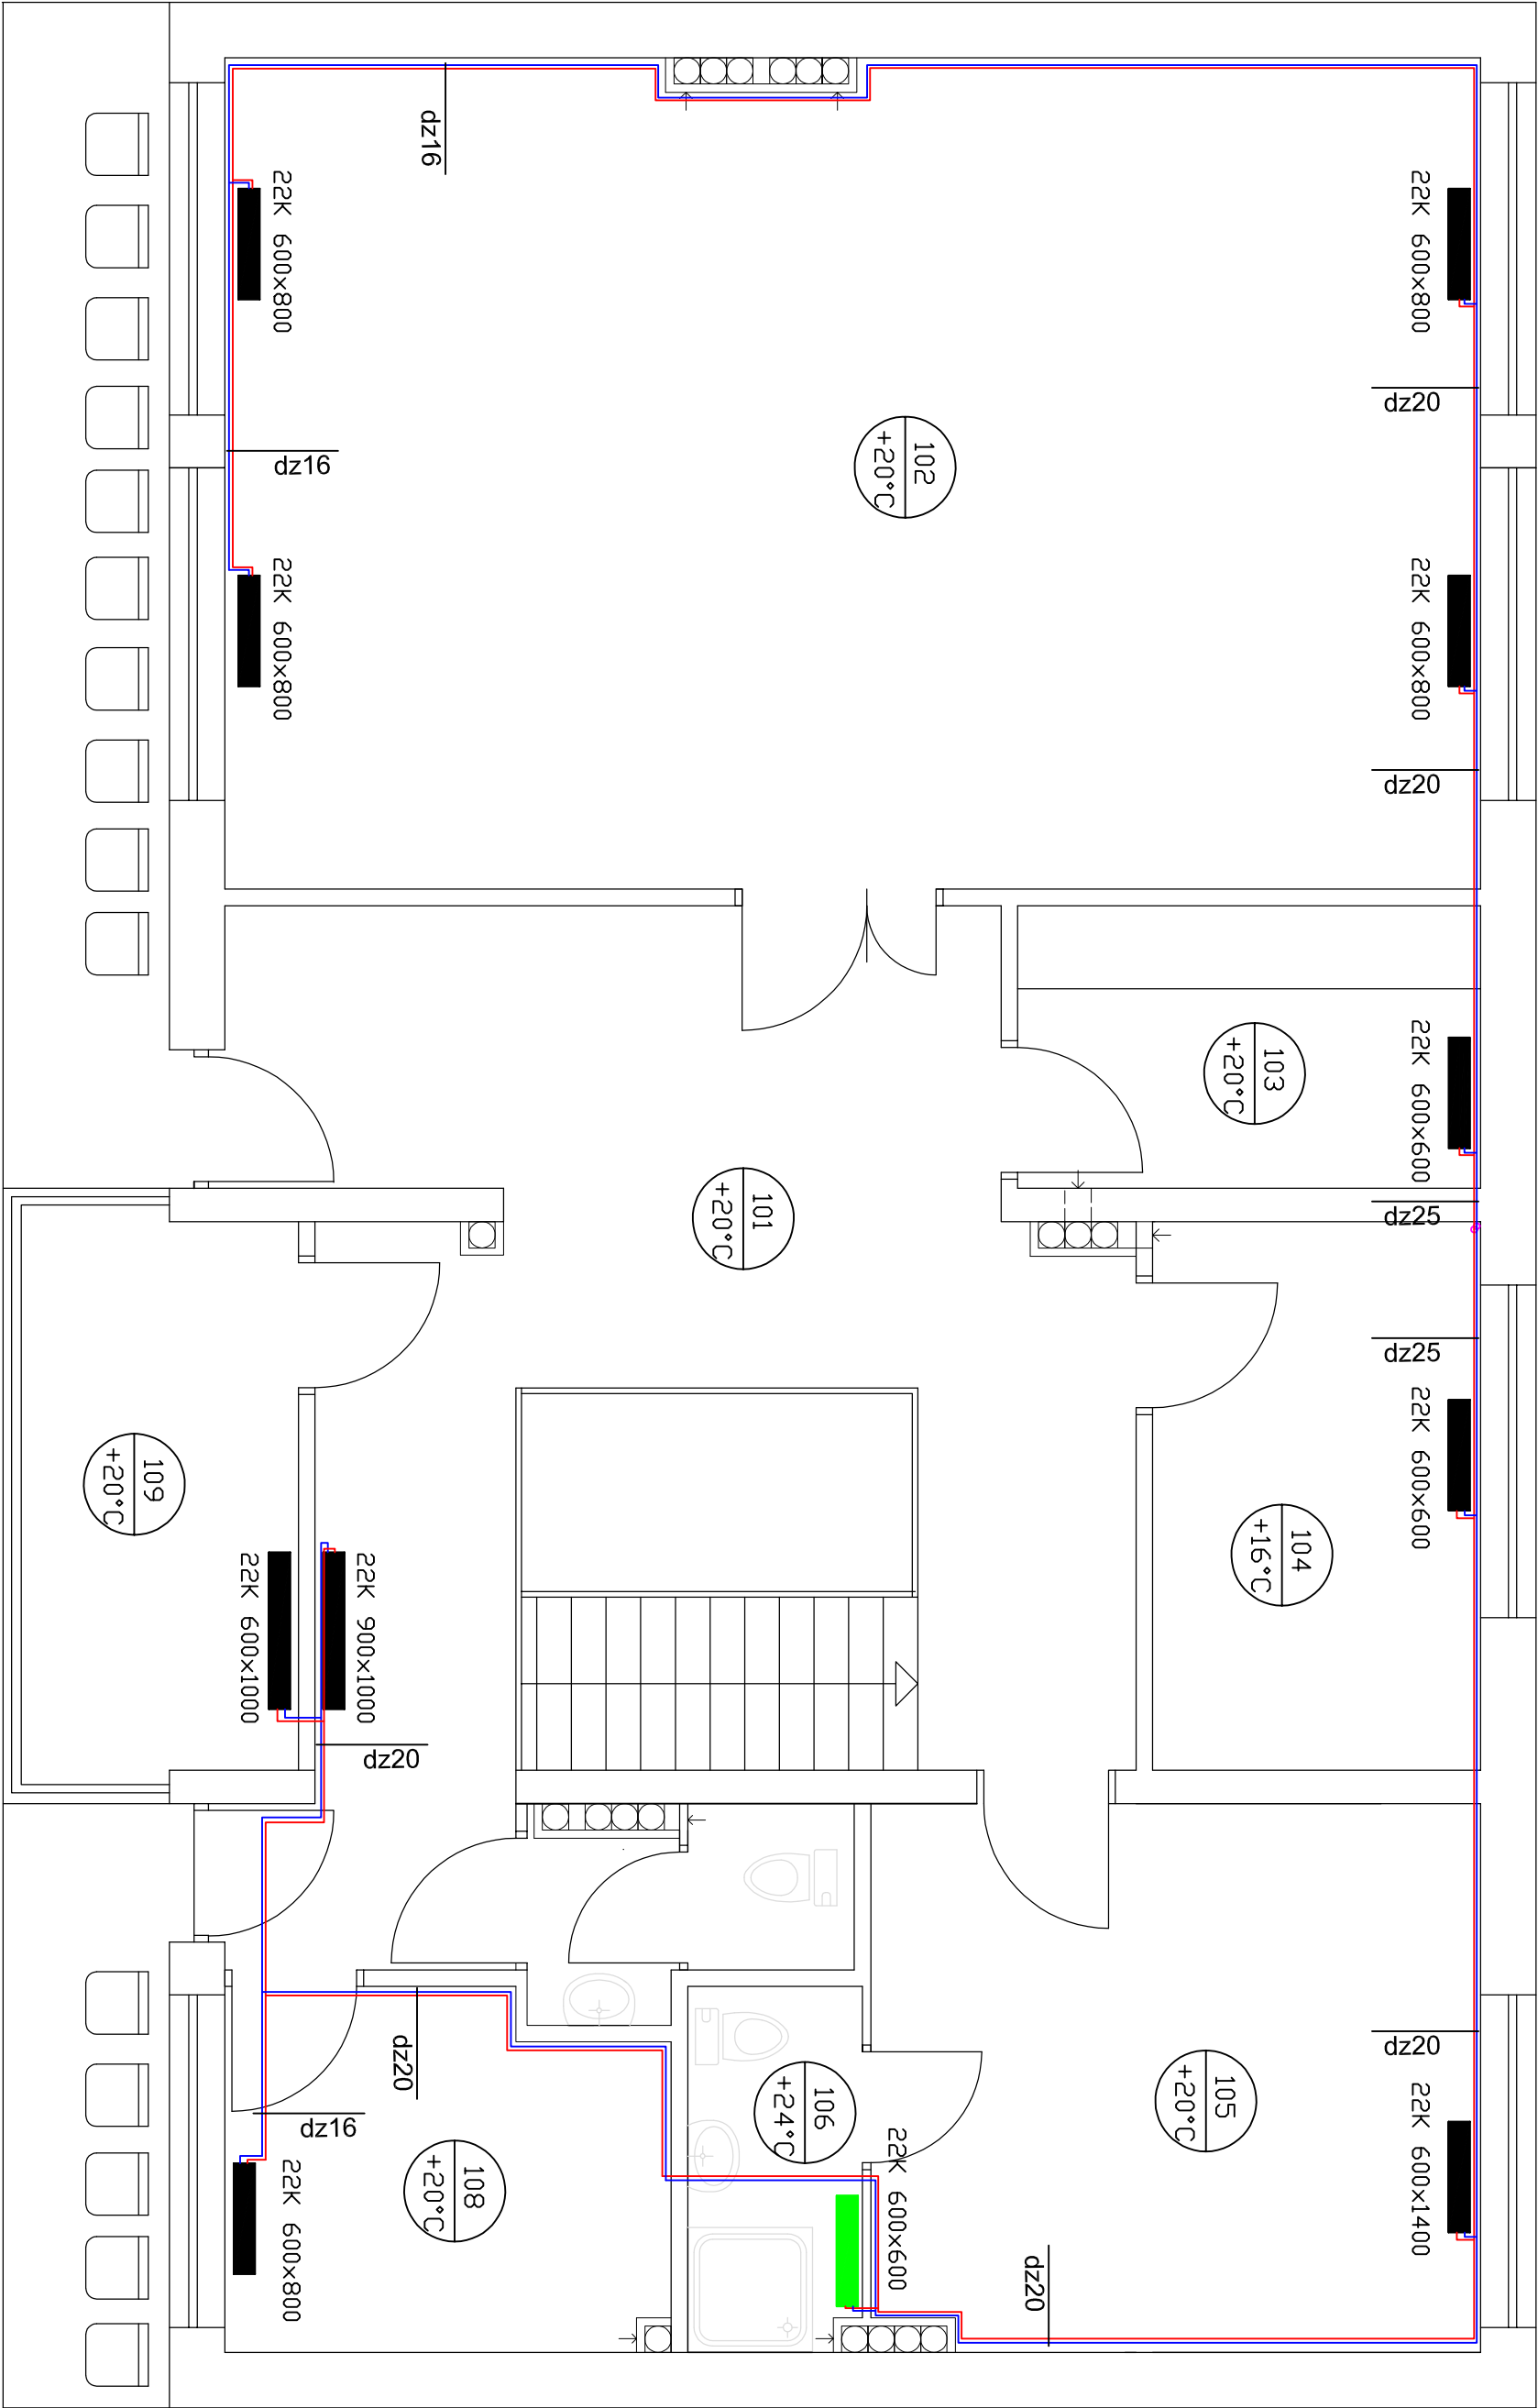

LEGENDA:

- przewód zasilający c.o.
- przewód powrotny c.o.
- grzejnik płytowy kompaktowy z podłączeniem dolnym o wys. 600mm i dłg. 800mm
- grzejnik ocykowany
- średnica przewodu
- dz 40
- numery pomieszczeń wraz z projektowaną temperaturą wewnętrzną

22KV

600x800

1

20°C

dz 40

20°C

Temat:				Zaprojektowanie systemu grzewczego w pomieszczeniach mieszkalnych w bloku mieszkalnym, budowa szatni z zapleczem sanitarnym, Polaków ul. Wolności dz. nr 172 i 174 objęte 2				BUDOWA	
Treść:				Rzut piętra – instalacja c.o.				BUDOWA	
Inwestor:				Gmina Polanów ul. Wolności 4, 76-010 Polanów				BUDOWA	
Projektant:				mgr inż. Ireneusz Piórkowski-Złotowski				BUDOWA	
Sprawdził:				mgr inż. Ewa Horak				BUDOWA	
Wykonał:				mgr inż. Ewa Horak				BUDOWA	
Podpis:				mgr inż. Ewa Horak				BUDOWA	
Data:				grudzień 2016r.				BUDOWA	
Lp. rysunku:				Rys. 5				BUDOWA	
Adres:				75-525 Koszalin ul. Piłsudskiego 55 tel./fax: (094) 342 34 04 e-mail: biuro@deltaenergiznego.pl				BUDOWA	