


SCHEMAT TECHNOLOGICZNY PODŁĄCZENIA KOTŁA OLEJOWEGO

- Instalacja zimnej wody – rury wodociągowe PE
- Instalacja grzewcza – rury stalowe cienkościennie
- Instalacja grzewcza – rury stalowe cienkościennie
- Ciepła woda użytkowa – rury PEX
- Cyrkulacja – rury PEX
- Instalacja uzupełniania zładu – rury PEX
- Instalacja olejowa – rury miedziane

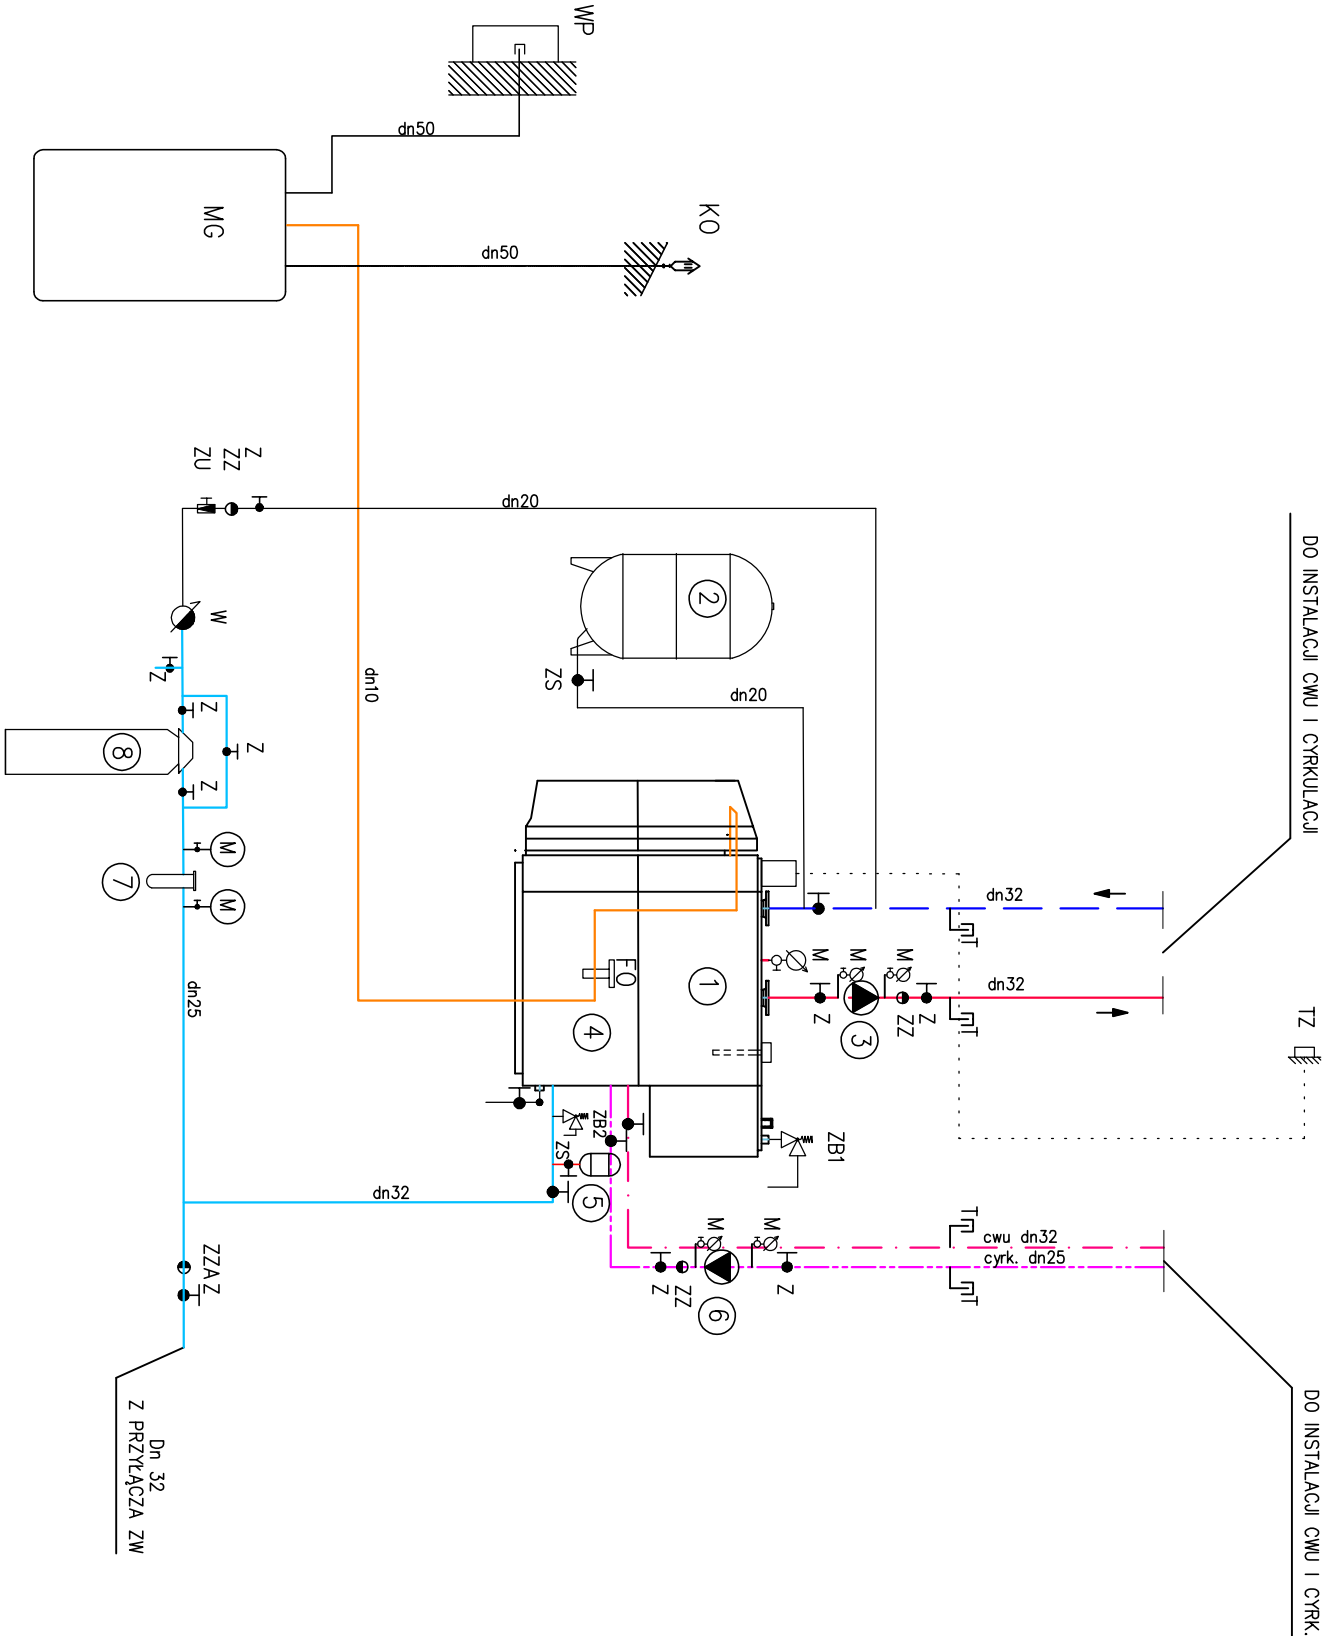

Temat: Zaprojektowanie systemu ogrzewania olejowego w budynku mieszkalnym w Polanowie		DELTA	
Treść: Schemat technologiczny kotłowni olejowej		BUDOWA OGRZEWANIA ENERGETYCZNEGO	
Inwestor: Gmina Polanów ul. Wolności 4, 78-010 Polanów		Składowość	
Projektant: mgr inż. Katarzyna Piskorska		Data: grudzień 2016r.	
Sprawdził: inż. Ewa Horóń		Data: grudzień 2016r.	
Wykonał: inż. Ewa Horóń		Data: grudzień 2016r.	
Wzrost, imię, nazwisko		Podpis	
		Rys 6	



75-025 Koszalin
ul. Piłsudskiego 56
tel. (094) 342 54 64
e-mail: biuro@delta-energetyka.pl