


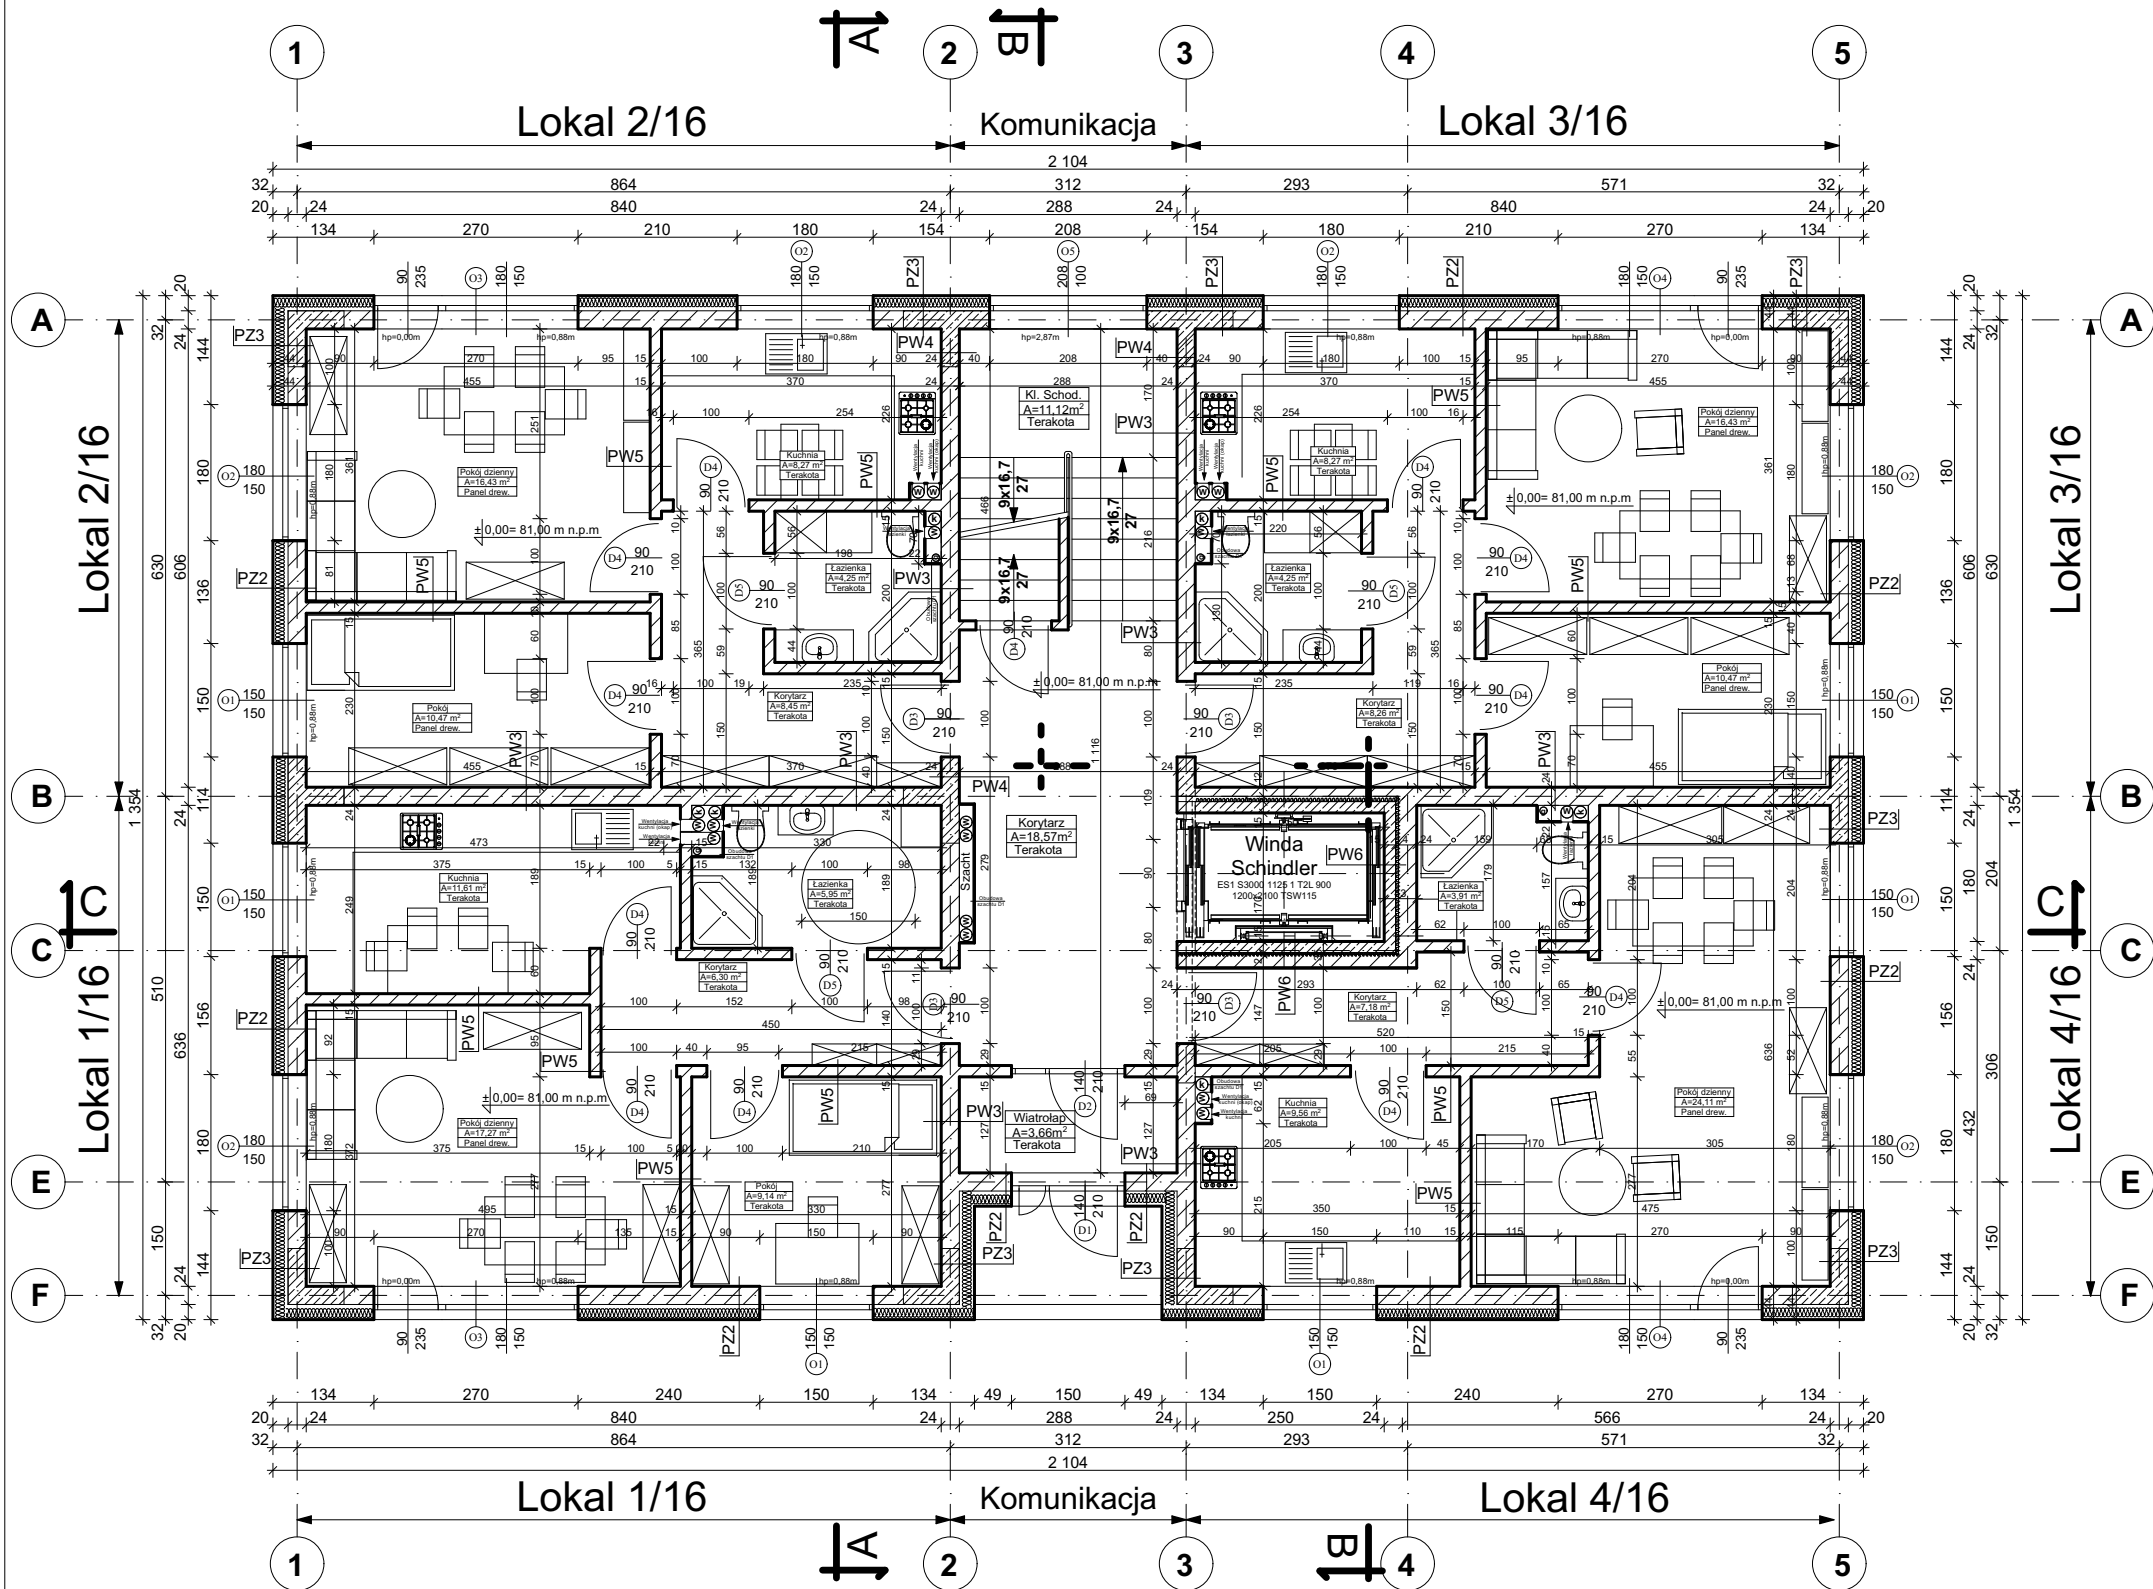

Lokal 1	Nazwa pomieszczenia	Powierzchnia pomieszczenia
	Korytarz	6,30m ²
	Łazienka	5,95m ²
	Kuchnia	11,61m ²
	Pokój	17,27m ²
	Pokój	9,14m ²
	SUMA:	50,27m ²
Lokal 2	Nazwa pomieszczenia	Powierzchnia pomieszczenia
	Korytarz	8,45m ²
	Łazienka	4,25m ²
	Kuchnia	8,27m ²
	Pokój	16,43m ²
	Pokój	10,47m ²
	SUMA:	47,87m ²

Lokal 3	Nazwa pomieszczenia	Powierzchnia pomieszczenia
	Korytarz	8,26m ²
	Łazienka	4,25m ²
	Kuchnia	8,27m ²
	Pokój	16,43m ²
	Pokój	10,47m ²
	SUMA:	47,68m ²
Lokal 4	Nazwa pomieszczenia	Powierzchnia pomieszczenia
	Korytarz	7,18m ²
	Łazienka	3,91m ²
	Kuchnia	9,56m ²
	Pokój	24,11m ²
	SUMA:	44,76m ²
	Wiatrołap	3,66m ²
	Korytarz	18,57m ²
	Kl. Schodowa	11,12m ²

SUMA PARTER: 223,93m²

Uzgodnienie Rzecznawcy do spraw zabezpieczeń przeciwpożarowych

Uzgodnienie Rzecznawcy do spraw sanitarnohigienicznych



WARSTWY PRZEGRÓD ZEWNĘTRZNYCH PIONOWYCH

PZ2] Ściana nośna zewnętrzna	PZ3] Ściana nośna zewnętrzna
1. Wyprawa tynkarska silikonowa	1. Wyprawa tynkarska silikonowa
2. Podkład pod tynk silikonowy	2. Podkład pod tynk silikonowy
3. Zaprawa klejowa z siatką zbrojeniową	3. Zaprawa klejowa z siatką zbrojeniową
4. Izolacja termiczna (Styroplan min. 0,04 W/(m ² K))	4. Izolacja termiczna (Styroplan min. 0,04 W/(m ² K))
5. Klej do styroplanu	5. Klej do styroplanu
6. Ściana nośna z pustaków gazobetonowych 700	6. Ściana nośna - beton zbrojony
7. Tynk kat. II	7. Tynk kat. II
8. Gładź szpachlowa lub gipsowa	8. Gładź szpachlowa lub gipsowa

WARSTWY PRZEGRÓD WEWNĘTRZNYCH PIONOWYCH

PW3] Ściana nośna wewnętrzna	PW4] Ściana nośna wewnętrzna
1. Gładź szpachlowa lub gipsowa	1. Gładź szpachlowa lub gipsowa
2. Tynk kat. II	2. Tynk kat. II
3. Ściana nośna z pustaków gazobetonowych 700	3. Ściana nośna - beton zbrojony
4. Tynk kat. II	4. Tynk kat. II
5. Gładź szpachlowa lub gipsowa	5. Gładź szpachlowa lub gipsowa

PW5] Ściana działowa wewnętrzna	PW6] Ściana nośna wewnętrzna
1. Gładź szpachlowa lub gipsowa	1. Ściana nośna - beton zbrojony
2. Tynk kat. II	2. Styroplan min. 0,04 W/(m ² K))
3. Ściana działowa z pustaków gazobetonowych 12cm	3. Ściana działowa z pustaków gazobetonowych 24/12cm
4. Tynk kat. II	4. Tynk kat. II
5. Gładź szpachlowa lub gipsowa	5. Gładź szpachlowa lub gipsowa

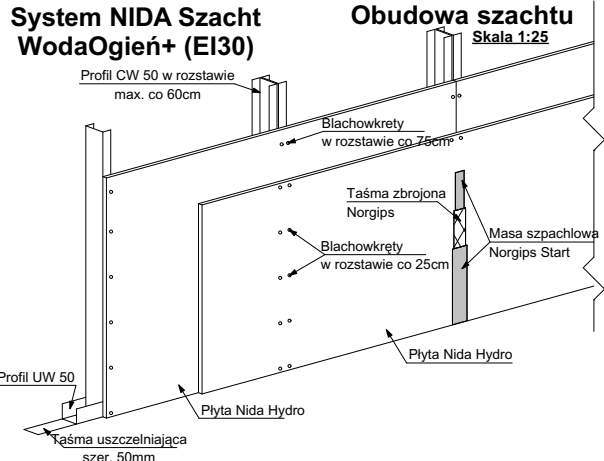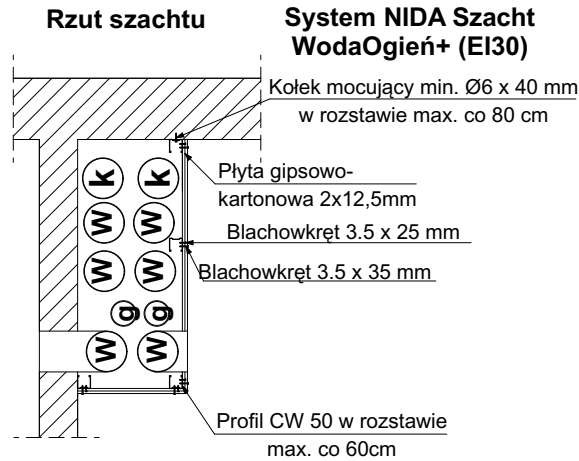

Nazwa obiektu	Budynek mieszkalny wielorodzinny NR 1		Nr Ryb.	AM1/3
Przedmiot (tytuł)	Rzut parteru		Projektant	mgr inż. arch. Jan Drzazga
Adres:	woj. ZACHODNIOPOMORSKIE, powiat KOSZALIŃSKI, gmina POLANÓW, obręb ewidencyjny 0002, działka nr 11/66.		Wzrost	mgr inż. arch. Jan Drzazga
Investor	Gmina Polanów ul. Wolności 4 76-010 Polanów		Data	09.2022r.
Brano	Architektura		Skala	1:100
Wzrost	ATM Projektowanie Anna i Tomasz Molenda Spółka Cywilna ul. Zwycięstwa 40/70, 75-037 Koszalin		Logo	AXM