


1c

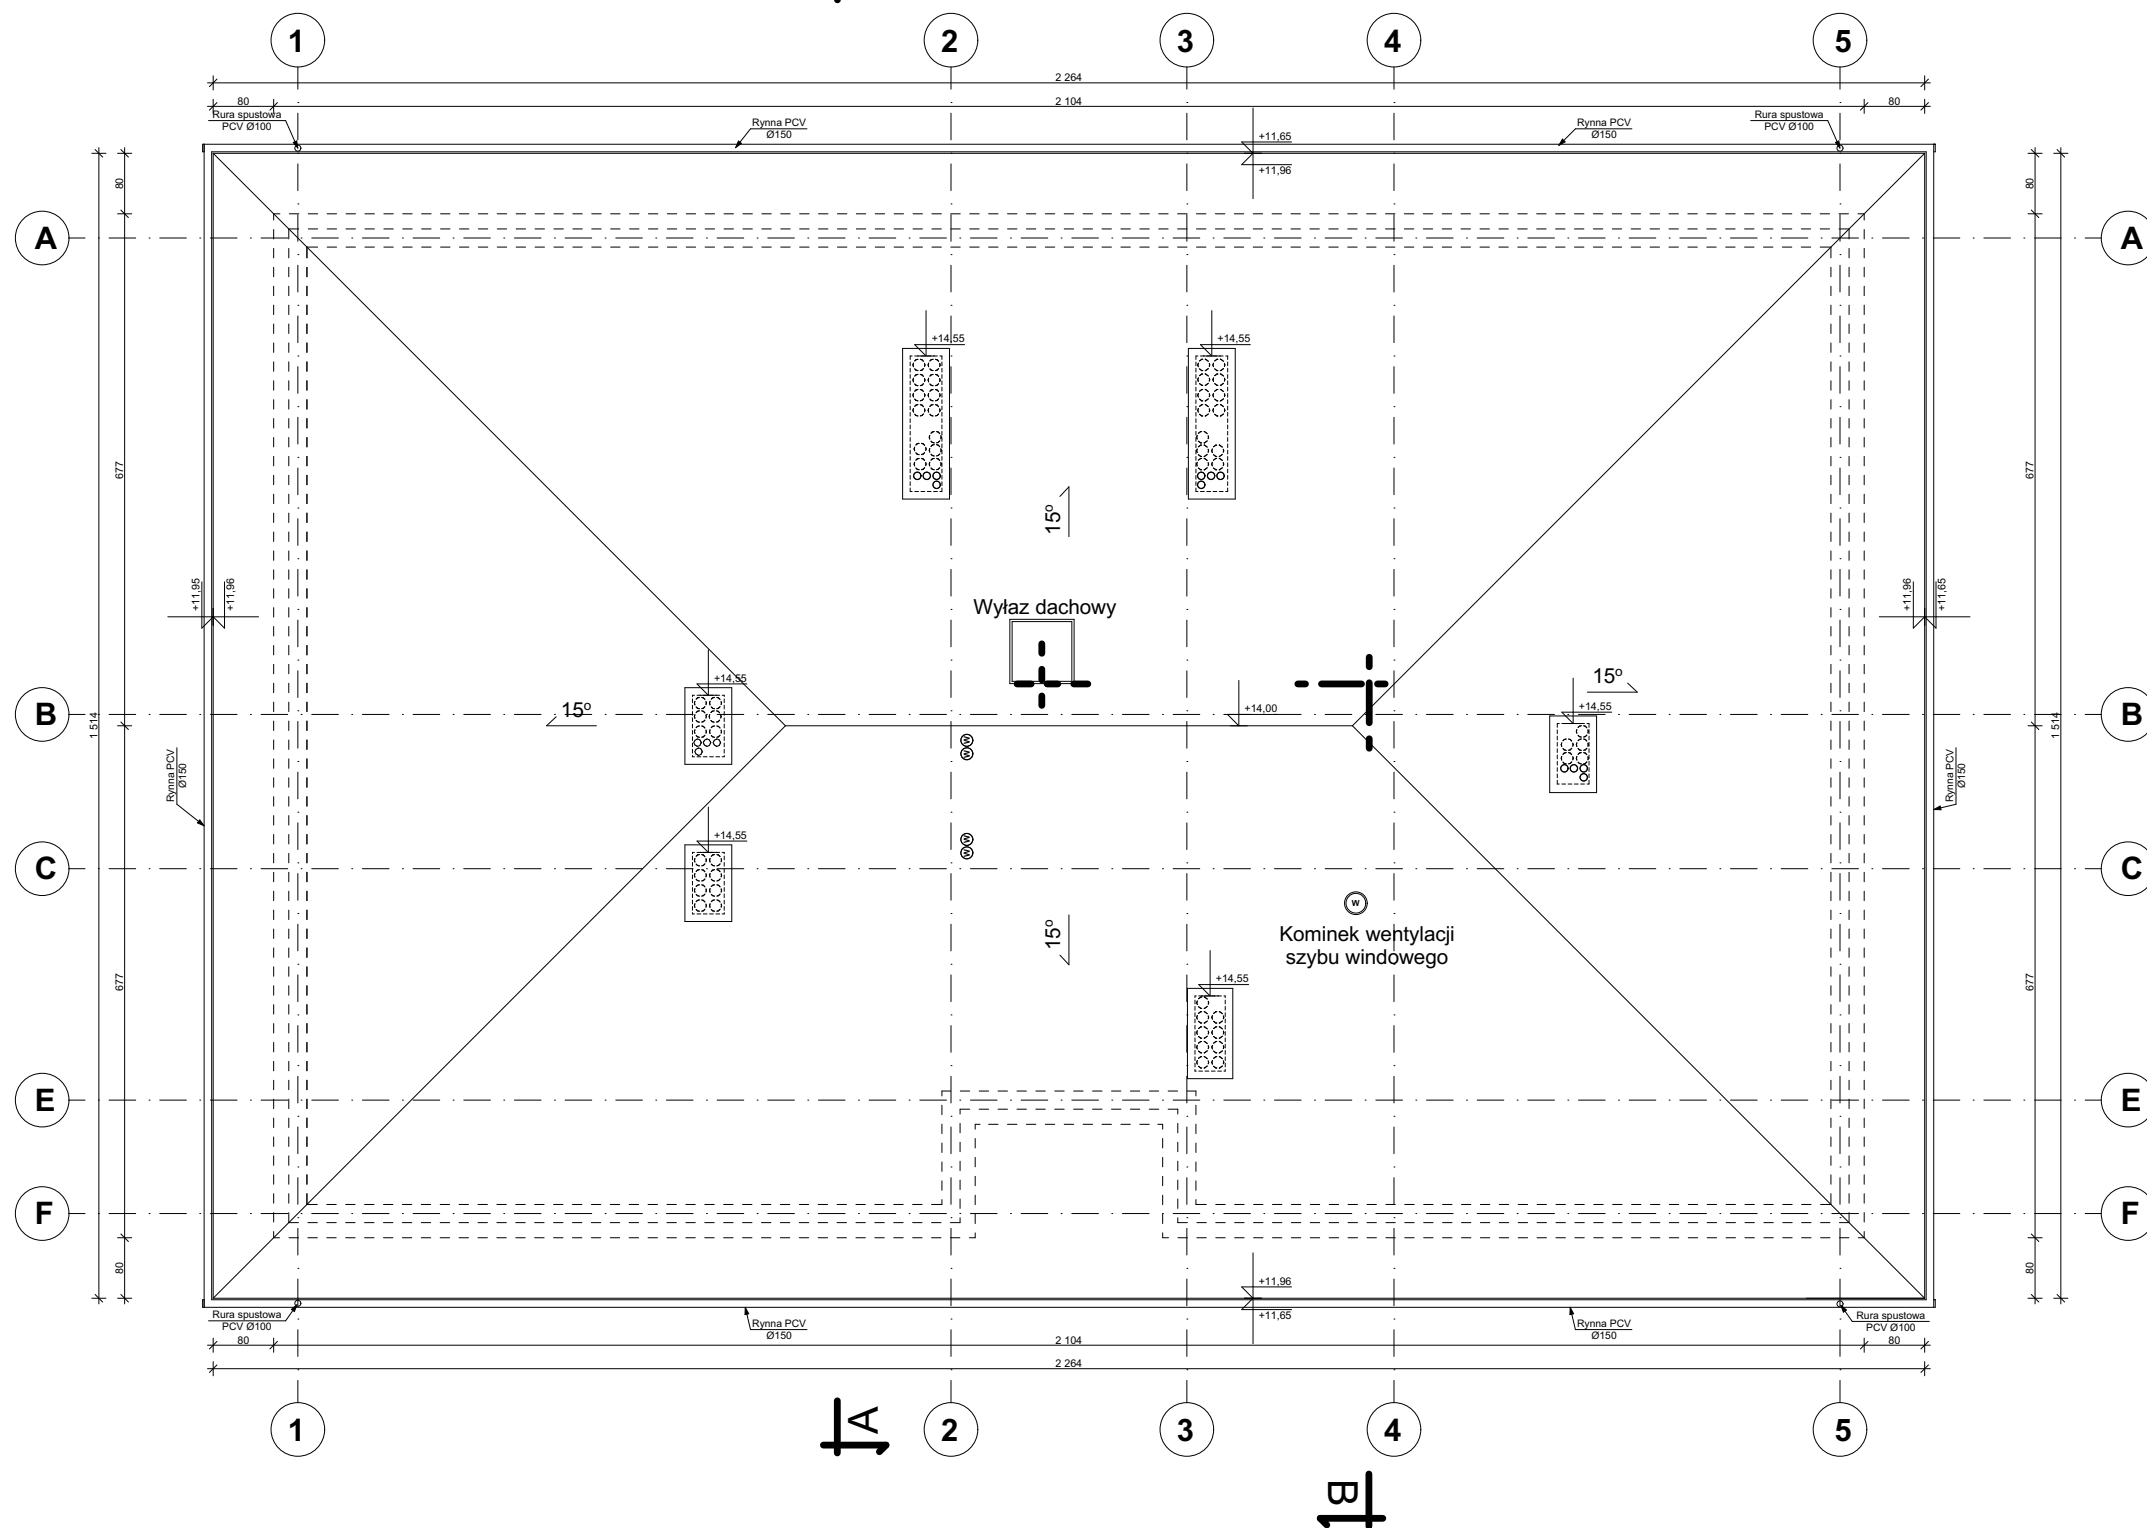

1b

Nazwa obiektu		Budynek mieszkalny wielorodzinny NR 1		Nr Rys.		AM1/7	
Przeznaczenie (z uż.)		Rzut dachu		Projektant:		mgr inż. arch. Jan Drzazga upr. nr. A/PB/8300/240/83 do projektowania w specjalności architektonicznej bez ograniczeń	
Adres:		woj. ZACHODNIOPOMORSKIE, powiat KOSZALIŃSKI, gmina POLANÓW, obręb ewidencyjny 0002, działka nr 11/66.		Data:		09.2022r.	
Inwestor:		Gmina Polanów ul. Wolności 4 76-010 Polanów		Skala:		1:100	
				Branża:		Architektura	
				Urząd projektowy:		ATM Projektowanie Anna i Tomasz Molenda Spółka Cywilna ul. Zwycięstwa 40/70, 75-037 Koszalin	