



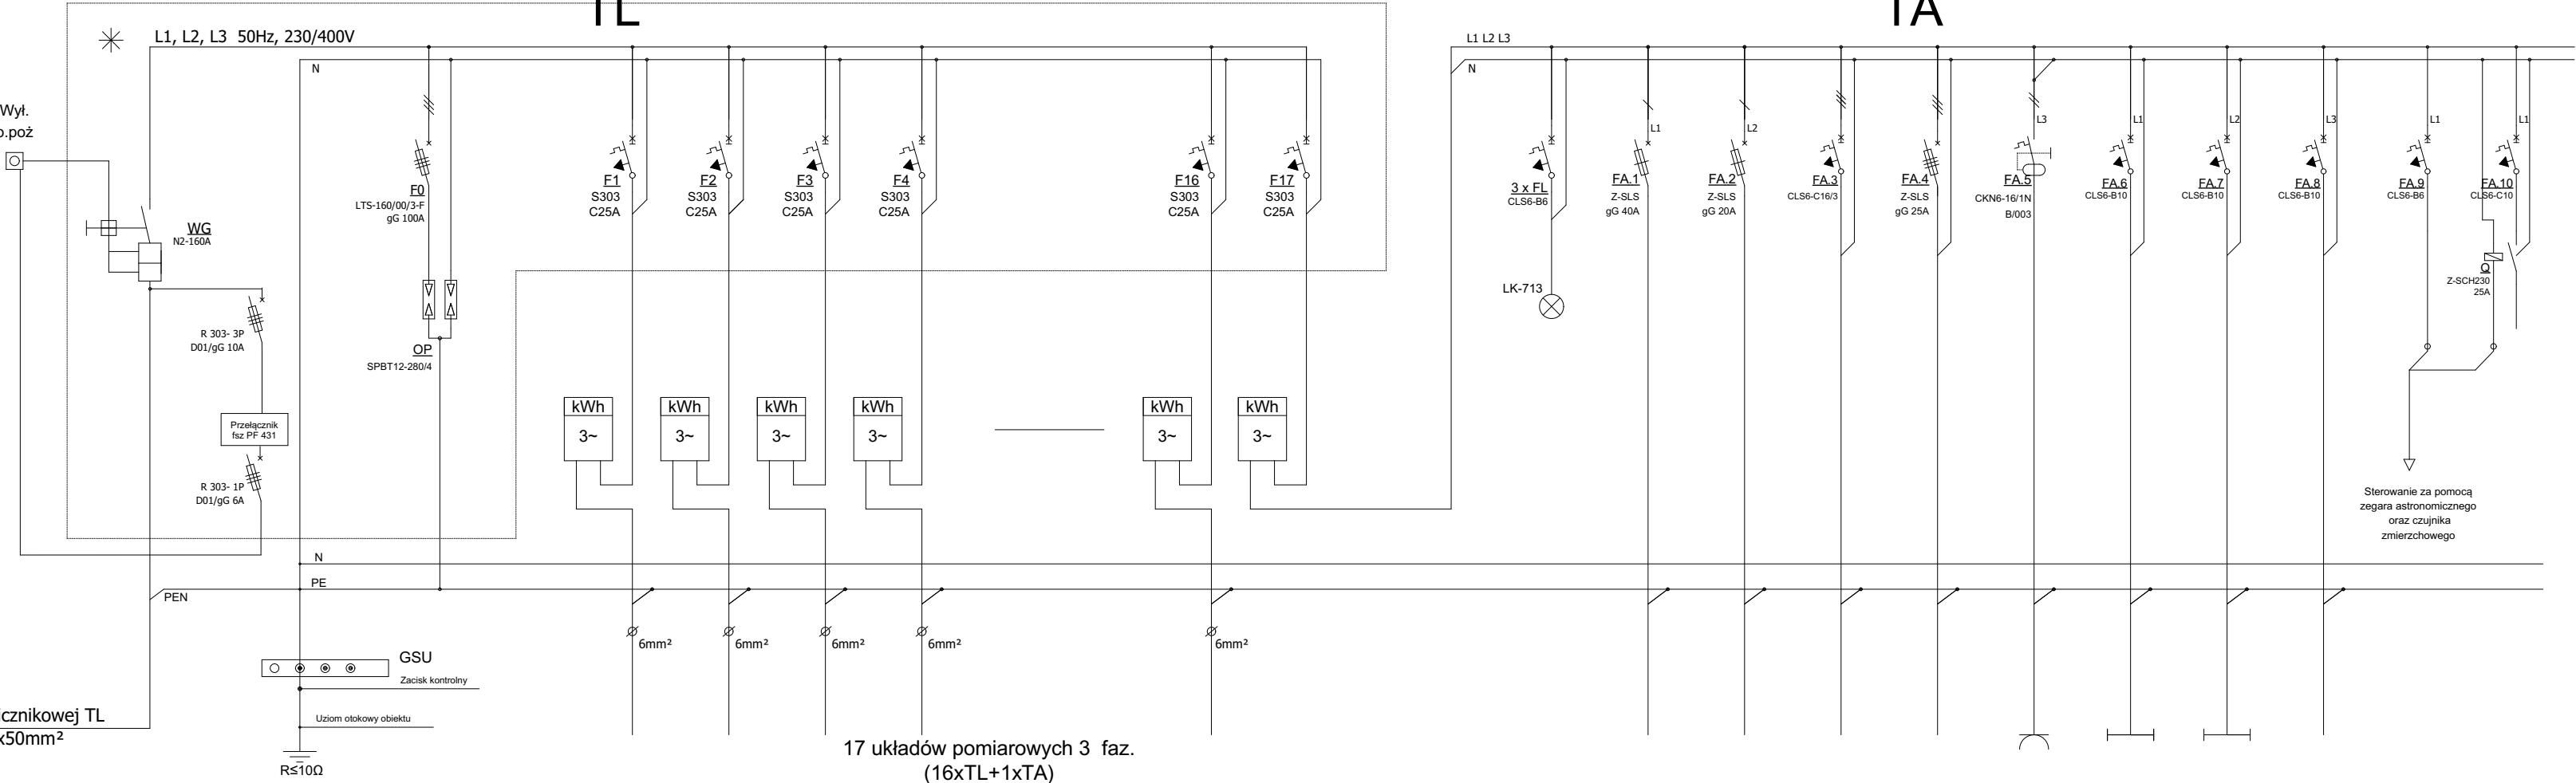

|                      |           
|----------------------|-----------|------------|---|--------------------------------------|---|-----------------------------|-----------------------------|-----------------------------|-----------------------------|-------|-------------------------------|-----------------------|--|-------------------|---------|------------------------------------------------|---------|----------|---------------------------------------------|------------------------------------------|---------------------|----------------------|---------|
| Nr pola              | -         | -          | - | -                                    | - | 1                           | 2                           | 3                           | 4                           | _____ | 16                            | 17                    |  | -                 | TAd.1   | TAd.2                                          | TAd.3   | TAd.4    | TAd.5                                       | TAd.6                                    | TAd.7               | TAd.8                |         |
| Nazwa obwodu         | Zasilanie | Wyl. p.poż | - | Ochrona przeciwprzepięciowa I" + II" | - | Mieszkanie nr 1 Tablica TM1 | Mieszkanie nr 2 Tablica TM2 | Mieszkanie nr 3 Tablica TM3 | Mieszkanie nr 4 Tablica TM4 | _____ | Mieszkanie nr 16 Tablica TM16 | Część administracyjna |  | Kontrola napięcia | Rezerwa | Serwerownia Tablica IT (IT, TV, TVSAT domofon) | Rezerwa | Winda    | Gniazdo wtykowe 230V ogólnego przeznaczenia | Oświetlenie klatka schodowa, komunikacja | Oświetlenie piwnice | Oświetlenie awaryjne | Rezerwa |
| Moc przył.           | 77,5      | -          | - | -                                    | - | 13,0                        | 13,0                        | 13,0                        | 13,0                        | _____ | 13,0                          | 13,0                  |  | -                 | -       | 3,5                                            | -       | 12,1     | 2,0                                         | 0,5                                      | 0,5                 | 0,5                  | -       |
| Typ przewodu / kabla | YKXS 4x50 | -          | - | -                                    | - | YDY 5x6                     | YDY 5x6                     | YDY 5x6                     | YDY 5x6                     | _____ | YDY 5x6                       | -                     |  | -                 | -       | YDY 3x4                                        | -       | YKY 5x10 | YDY 3x2,5                                   | YDY 3x1,5                                | YDY 3x1,5           | YDY 3x1,5            | -       |

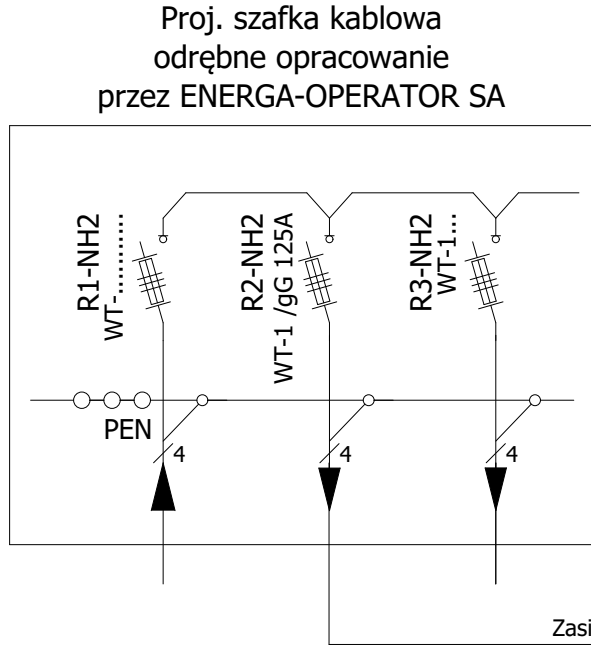

Przystosowane  
do plombowania

$P_p = 77,5 \text{ kW}$

$I_B = 120,28 \text{ A}$

PROJEKTOWANY UKŁAD  
INSTALACJI 0,4 kV - TN-S

DODATKOWA OCHRONA PRZED PORAŻENIEM  
- SAMOCZYNNE WYŁĄCZENIE ZASILANIA  
(ZGODNIE Z PN-HD 60364-4-41 2009)

|                      |   |  |   |   |
|----------------------|---|--|---|---|
| Nazwa obiektu        | Budynek mieszkalny wielorodzinny NR 1                                                                     |  | Nr Rys.   | EM1/5   |
| Przeznaczenie (Typu) | Schemat ideowy<br>Tablica TL+WG oraz TA                                                                   |  | mgr inż. Łukasz Nieczkowski<br>upr. nr. ZAP/0243/PWBE/15<br>do projektowania w specjalności<br>instalacji elektrycznych bez ograniczeń<br>Projektował: | mgr inż. Grzegorz Pawłowski<br>upr. nr. ZAP/0164/PWOE/06<br>do projektowania w specjalności<br>instalacji elektrycznych bez ograniczeń<br>Sprawdził: |
| Adres:               | woj. ZACHODNIOPOMORSKIE, powiat KOSZALIŃSKI<br>gmina POLANÓW, obręb ewidencyjny 0002<br>działka nr 11/66. |  | Data:<br>09.2022r.   | Skala:<br>1:100   |
| Inwestor:            | Gmina Polanów<br>ul. Wolności 4 76-010 Polanów                                                            |  | Przebieg:   | Instalacje Elektryczne<br>ATM Projektowanie<br>Anna i Tomasz Molenda Spółka Cywilna<br>ul. Zwycięstwa 40/70, 75-037 Koszalin                         |