


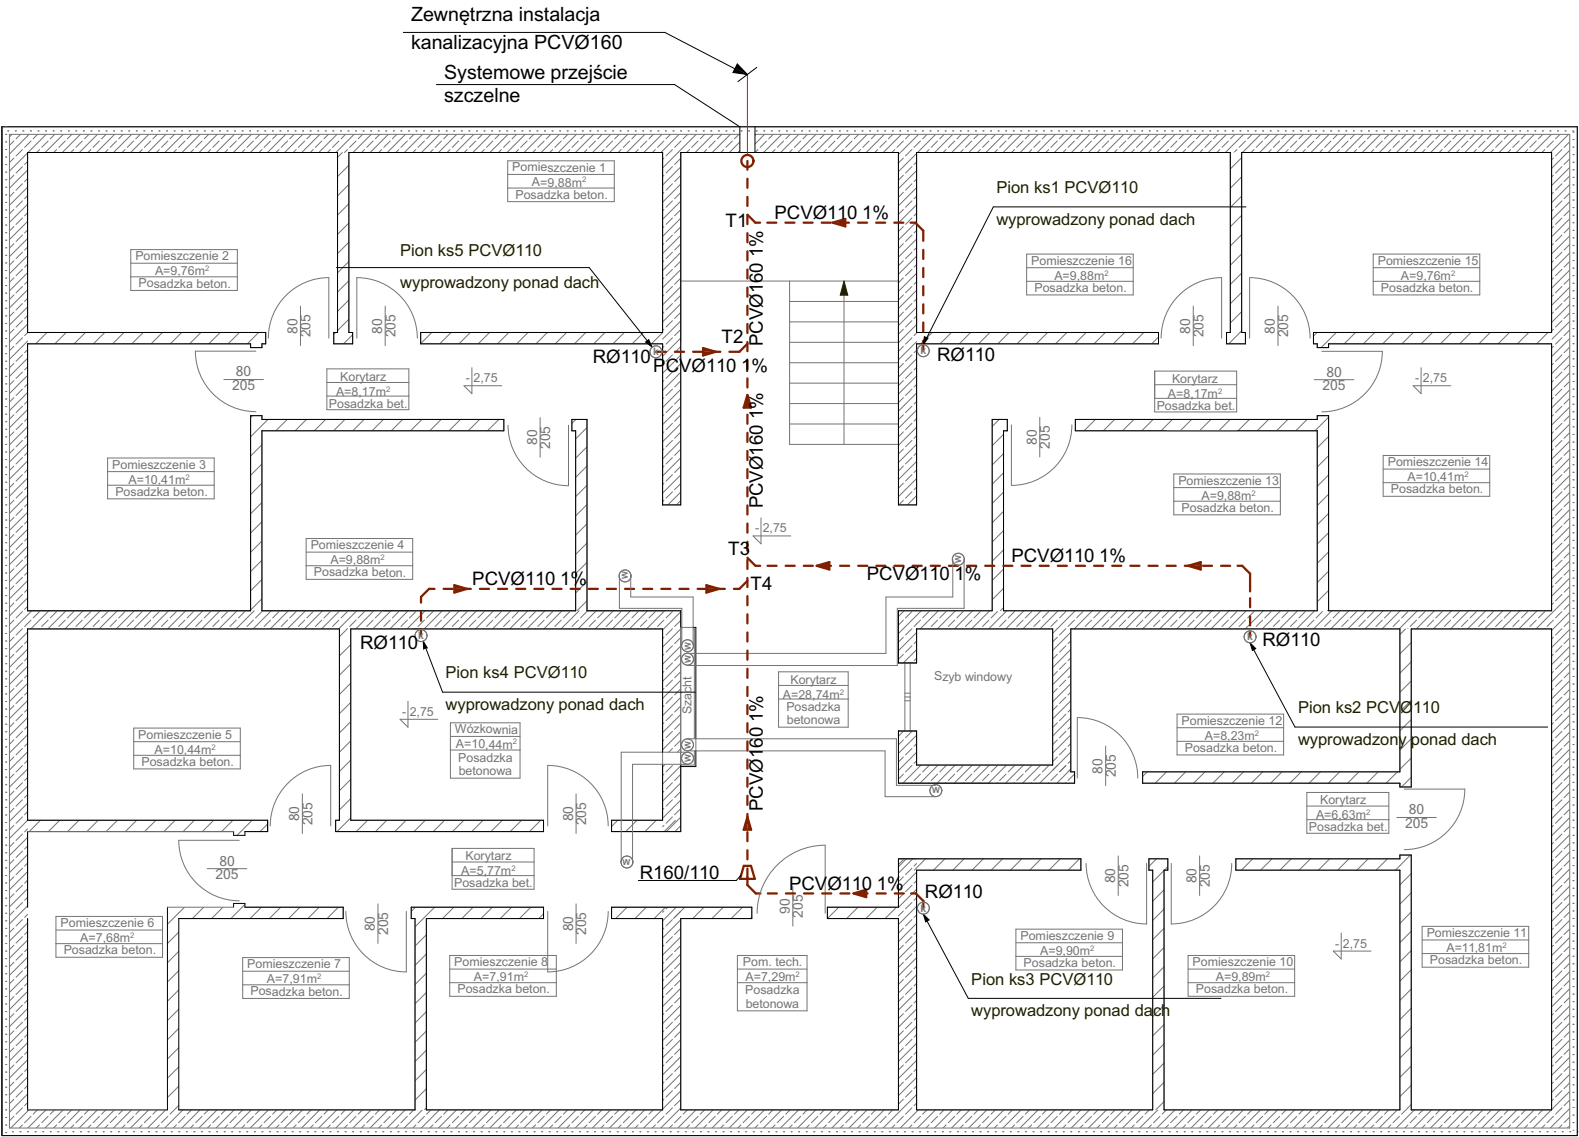

Legenda:

- instalacja kanalizacji sanitarnej prowadzona pod stropem
- instalacja kanalizacji sanitarnej prowadzona w posadzce

Nazwa obiektu	Budynek mieszkalny wielorodzinny NR 1		Nr Rys.	IS1/1
Przełom (y/l)	INSTALACJA KANALIZACJI SANITARNEJ- RZUT PIWNICY		Projektował:	mgr inż. Stefan Ciupak upr. nr. ZAP/0197/POOS/11 do projektowania bez ograniczeń w specjalności instalacyjnej w zakresie sieci, instalacji urządzeń cieplnych, wentylacyjnych, gazowych, wodociagowych i kanalizacyjnych
Adres:	woj. ZACHODNIOPOMORSKIE, powiat KOSZALIŃSKI, gmina POLANÓW, obręb ewidencyjny 0002, działka nr 11/66.		Data	09.2022r.
Inwestor	Gmina Polanów ul. Wolności 4 76-010 Polanów		Skala	1:100
			Instalacje Sanitarne	
				ATM Projektowanie Anna i Tomasz Molenda Spółka Cywilna ul. Zwycięstwa 40/70, 75-037 Koszalin