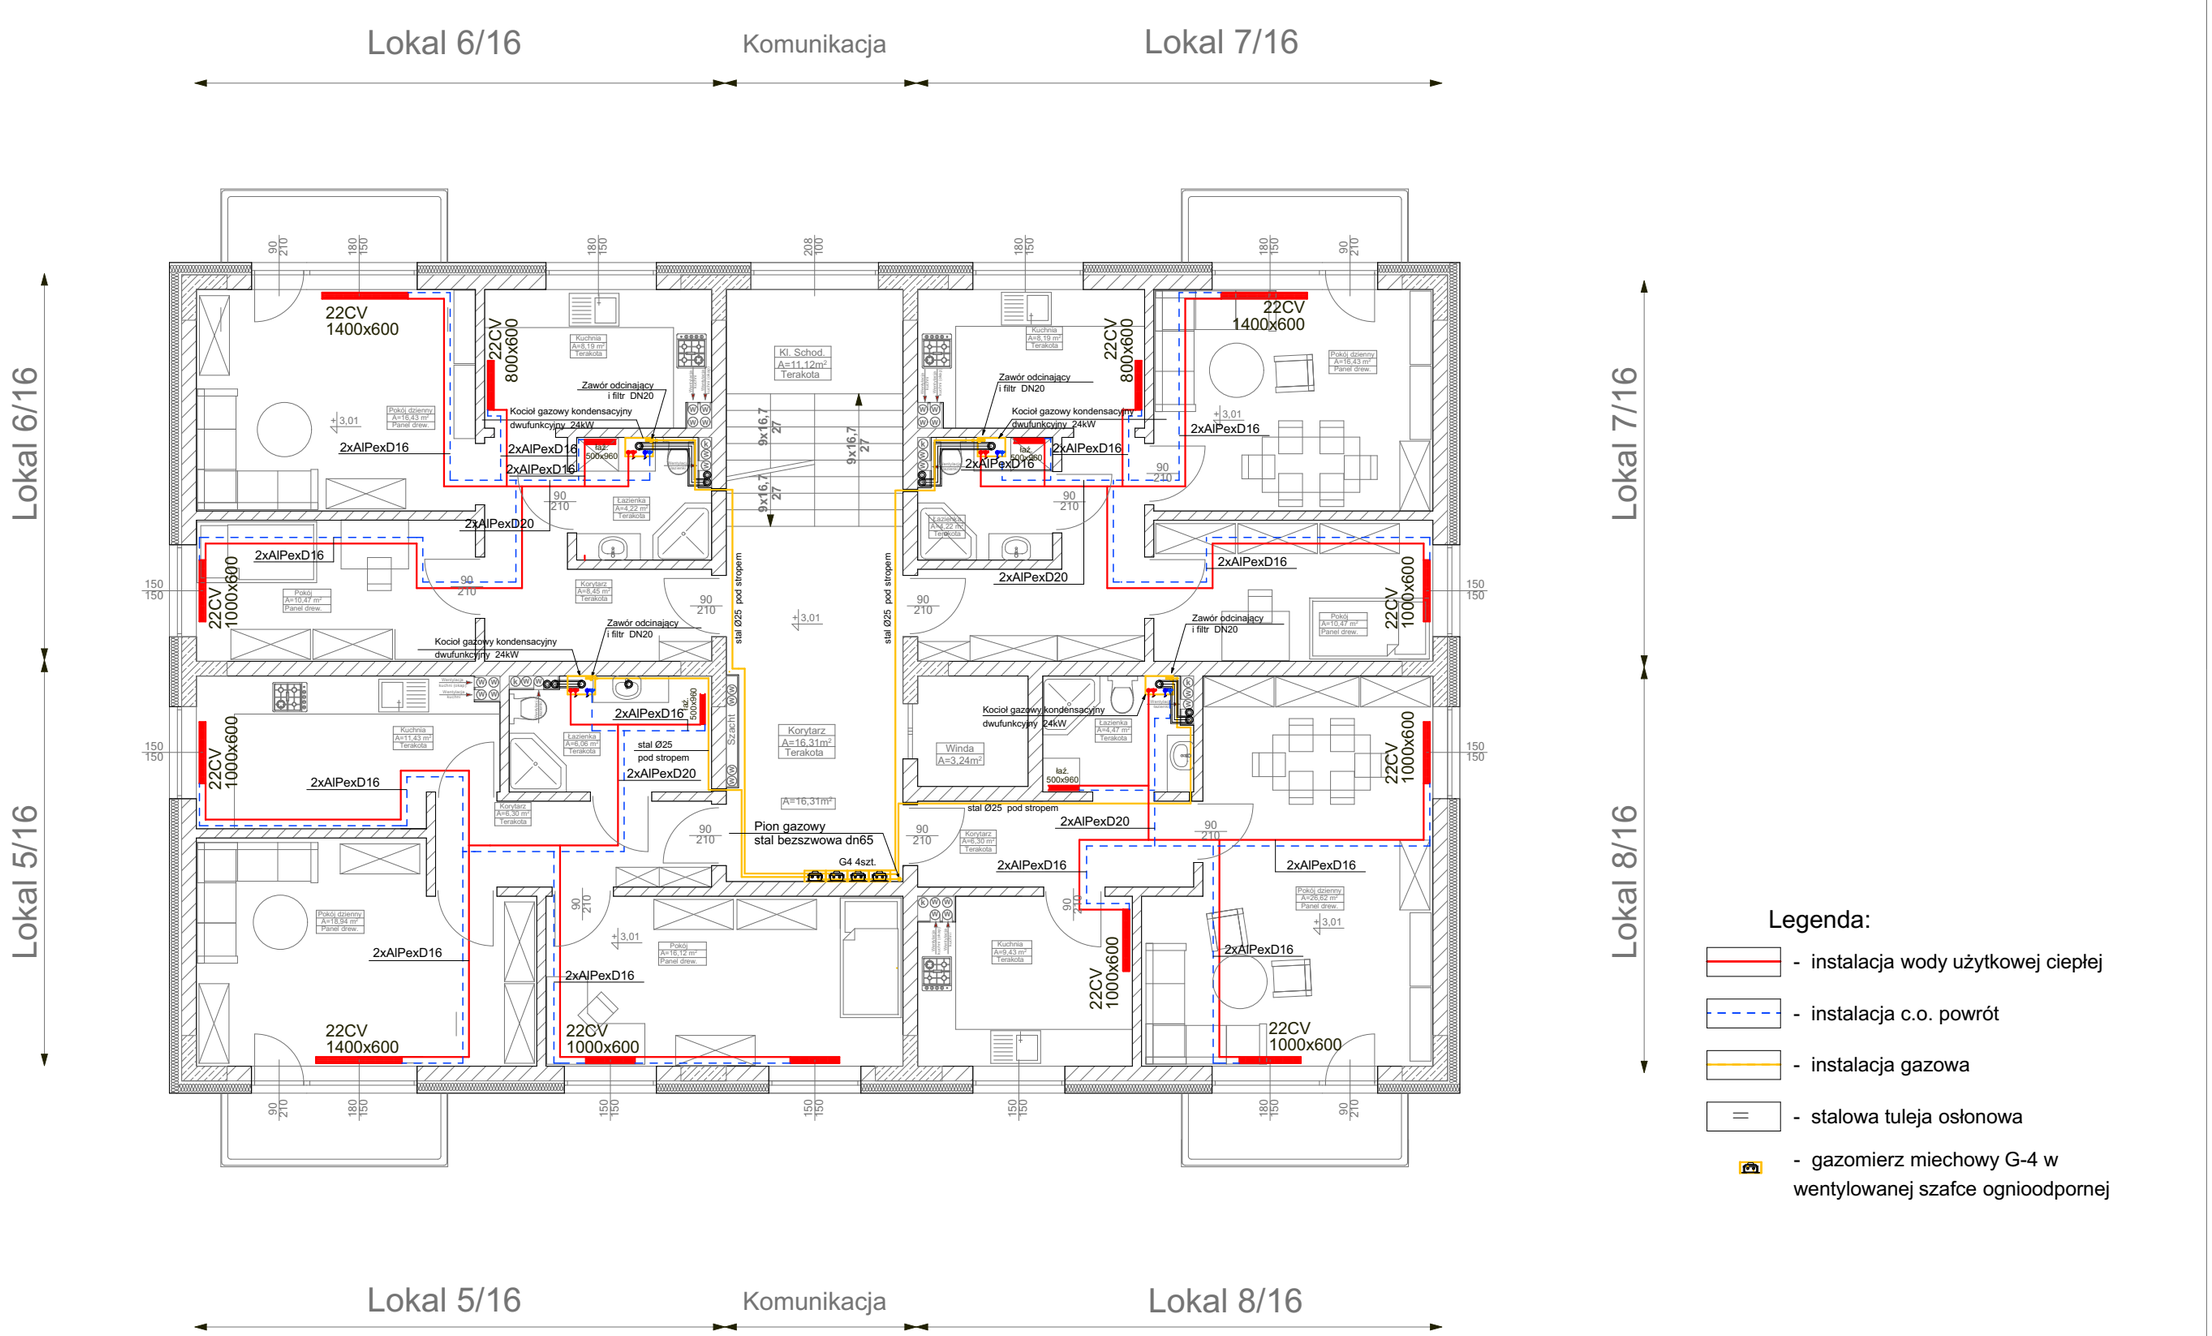

Legenda:

- instalacja wody użytkowej ciepłej
- instalacja c.o. powrót
- instalacja gazowa
- stalowa tuleja osłonowa
- gazomierz miechowy G-4 w wentylowanej szafce ognioodpornej

Nazwa obiektu	Budynek mieszkalny wielorodzinny NR 1	Nr Rys.	IS1/13
Przedmiot (tytuł)	INSTALACJA GAZOWA I C.O. -RZUT I PIĘTRA	Projektował	mgr inż. Stefan Ciupak upr. nr. ZAP/0197/POOS/11 do projektowania bez ograniczeń w specjalności instalacyjnej w zakresie sieci, instalacji urządzeń cieplnych, wentylacyjnych, gazowych,wodociągowych i kanalizacyjnych
		Sprawdził	mgr inż. Katarzyna Anna Ciupak upr. nr. ZAP/0089/POOS/13 do projektowania bez ograniczeń w specjalności instalacyjnej w zakresie sieci, instalacji urządzeń cieplnych, wentylacyjnych, gazowych,wodociągowych i kanalizacyjnych
Adres:	woj. ZACHODNIOPOMORSKIE, powiat KOSZALIŃSKI, gmina POLANÓW, obręb ewidencyjny 0002, działka nr 11/66.	Data	09.2022r.
		Skala	1:100
		Branża	Instalacje Sanitarne
Inwestor	Gmina Polanów ul. Wolności 4 76-010 Polanów		ATM Projektowanie Anna i Tomasz Molenda Spółka Cywilna ul. Zwycięstwa 40/70, 75-037 Koszalin