


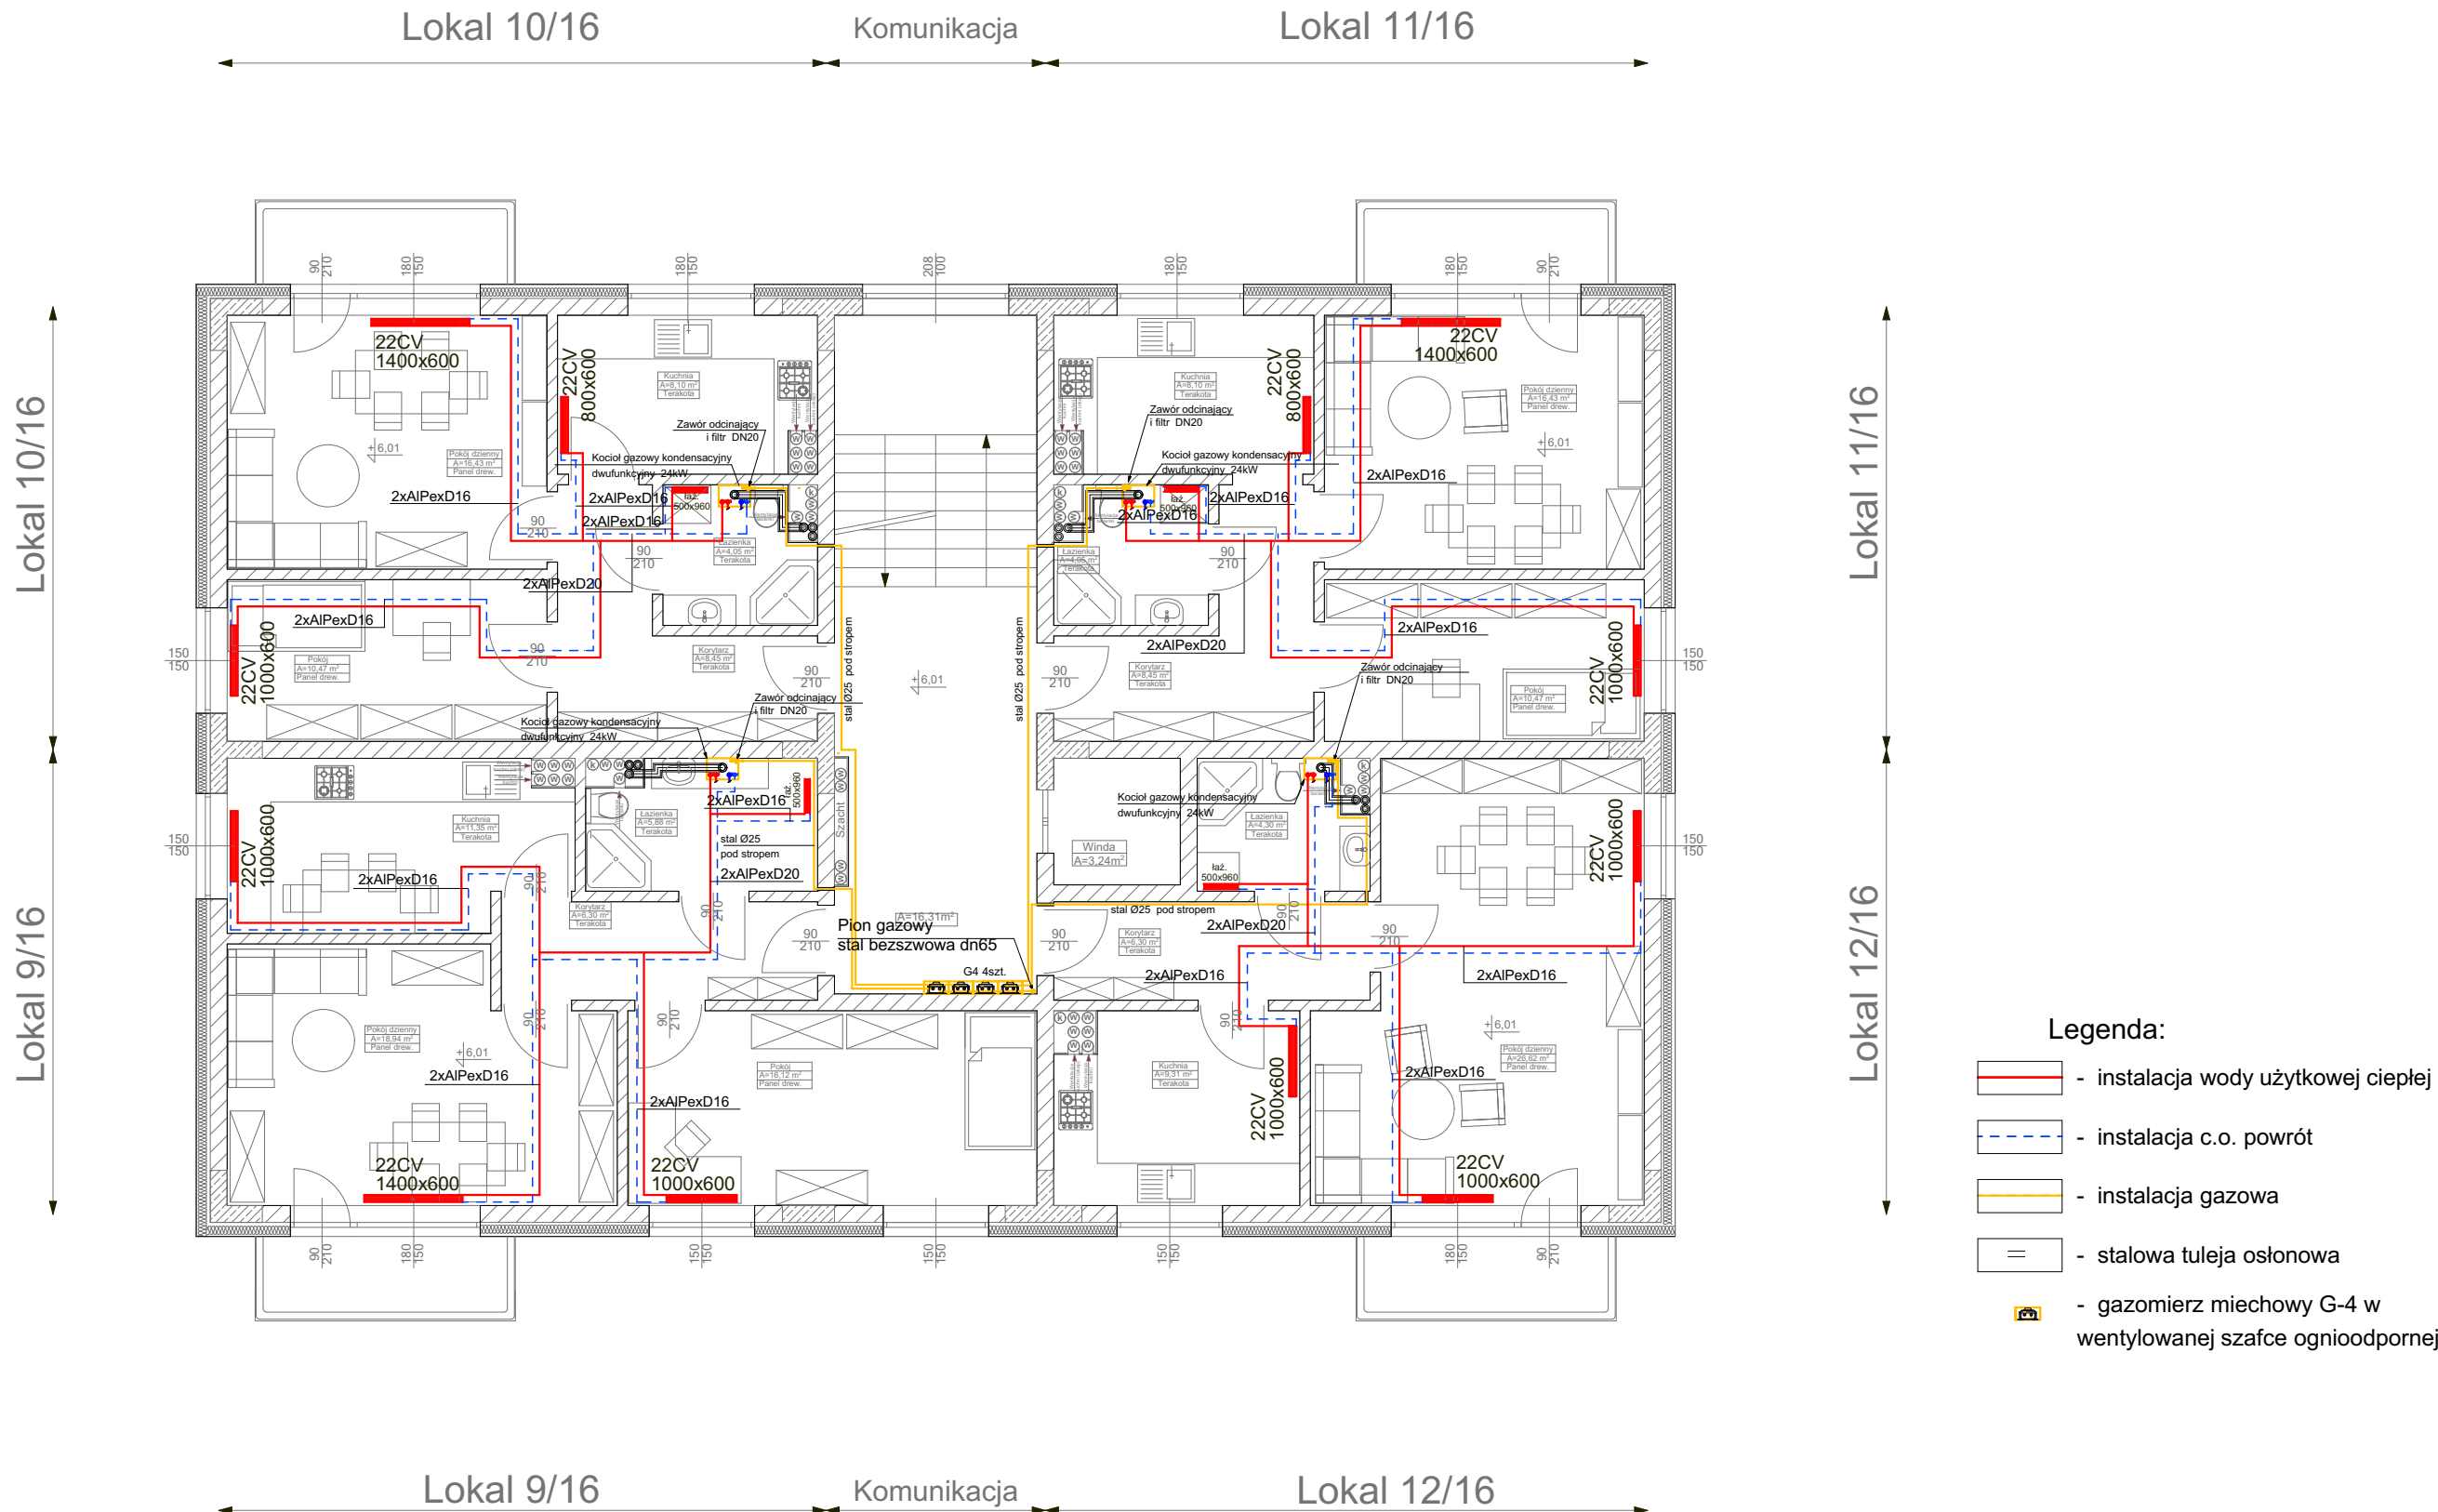

Nazwa obiektu	Budynek mieszkalny wielorodzinny NR 1			Nr Rys.	IS1/14
Przedmiot (tytuł)	INSTALACJA GAZOWA I C.O. - -RZUT II PIĘTRA			Projektował	mgr inż. Stefan Ciupak upr. nr. ZAP/0197/POOS/11 do projektowania bez ograniczeń w specjalności instalacyjnej w zakresie sieci, instalacji urządzeń cieplnych, wentylacyjnych, gazowych, wodociągowych i kanalizacyjnych
Adres:	woj. ZACHODNIOPOMORSKIE, powiat KOSZALIŃSKI, gmina POLANÓW, obręb ewidencyjny 0002, działka nr 11/66.			Data	09.2022r.
Inwestor	Gmina Polanów ul. Wolności 4 76-010 Polanów			Skala	1:100
				Stan	Instalacje Sanitarne
				Sprawdził	mgr inż. Katarzyna Anna Ciupak upr. nr. ZAP/0089/POOS/13 do projektowania bez ograniczeń w specjalności instalacyjnej w zakresie sieci, instalacji urządzeń cieplnych, wentylacyjnych, gazowych, wodociągowych i kanalizacyjnych
					ATM Projektowanie Anna i Tomasz Molenda Spółka Cywilna ul. Zwycięstwa 40/70, 75-037 Koszalin