


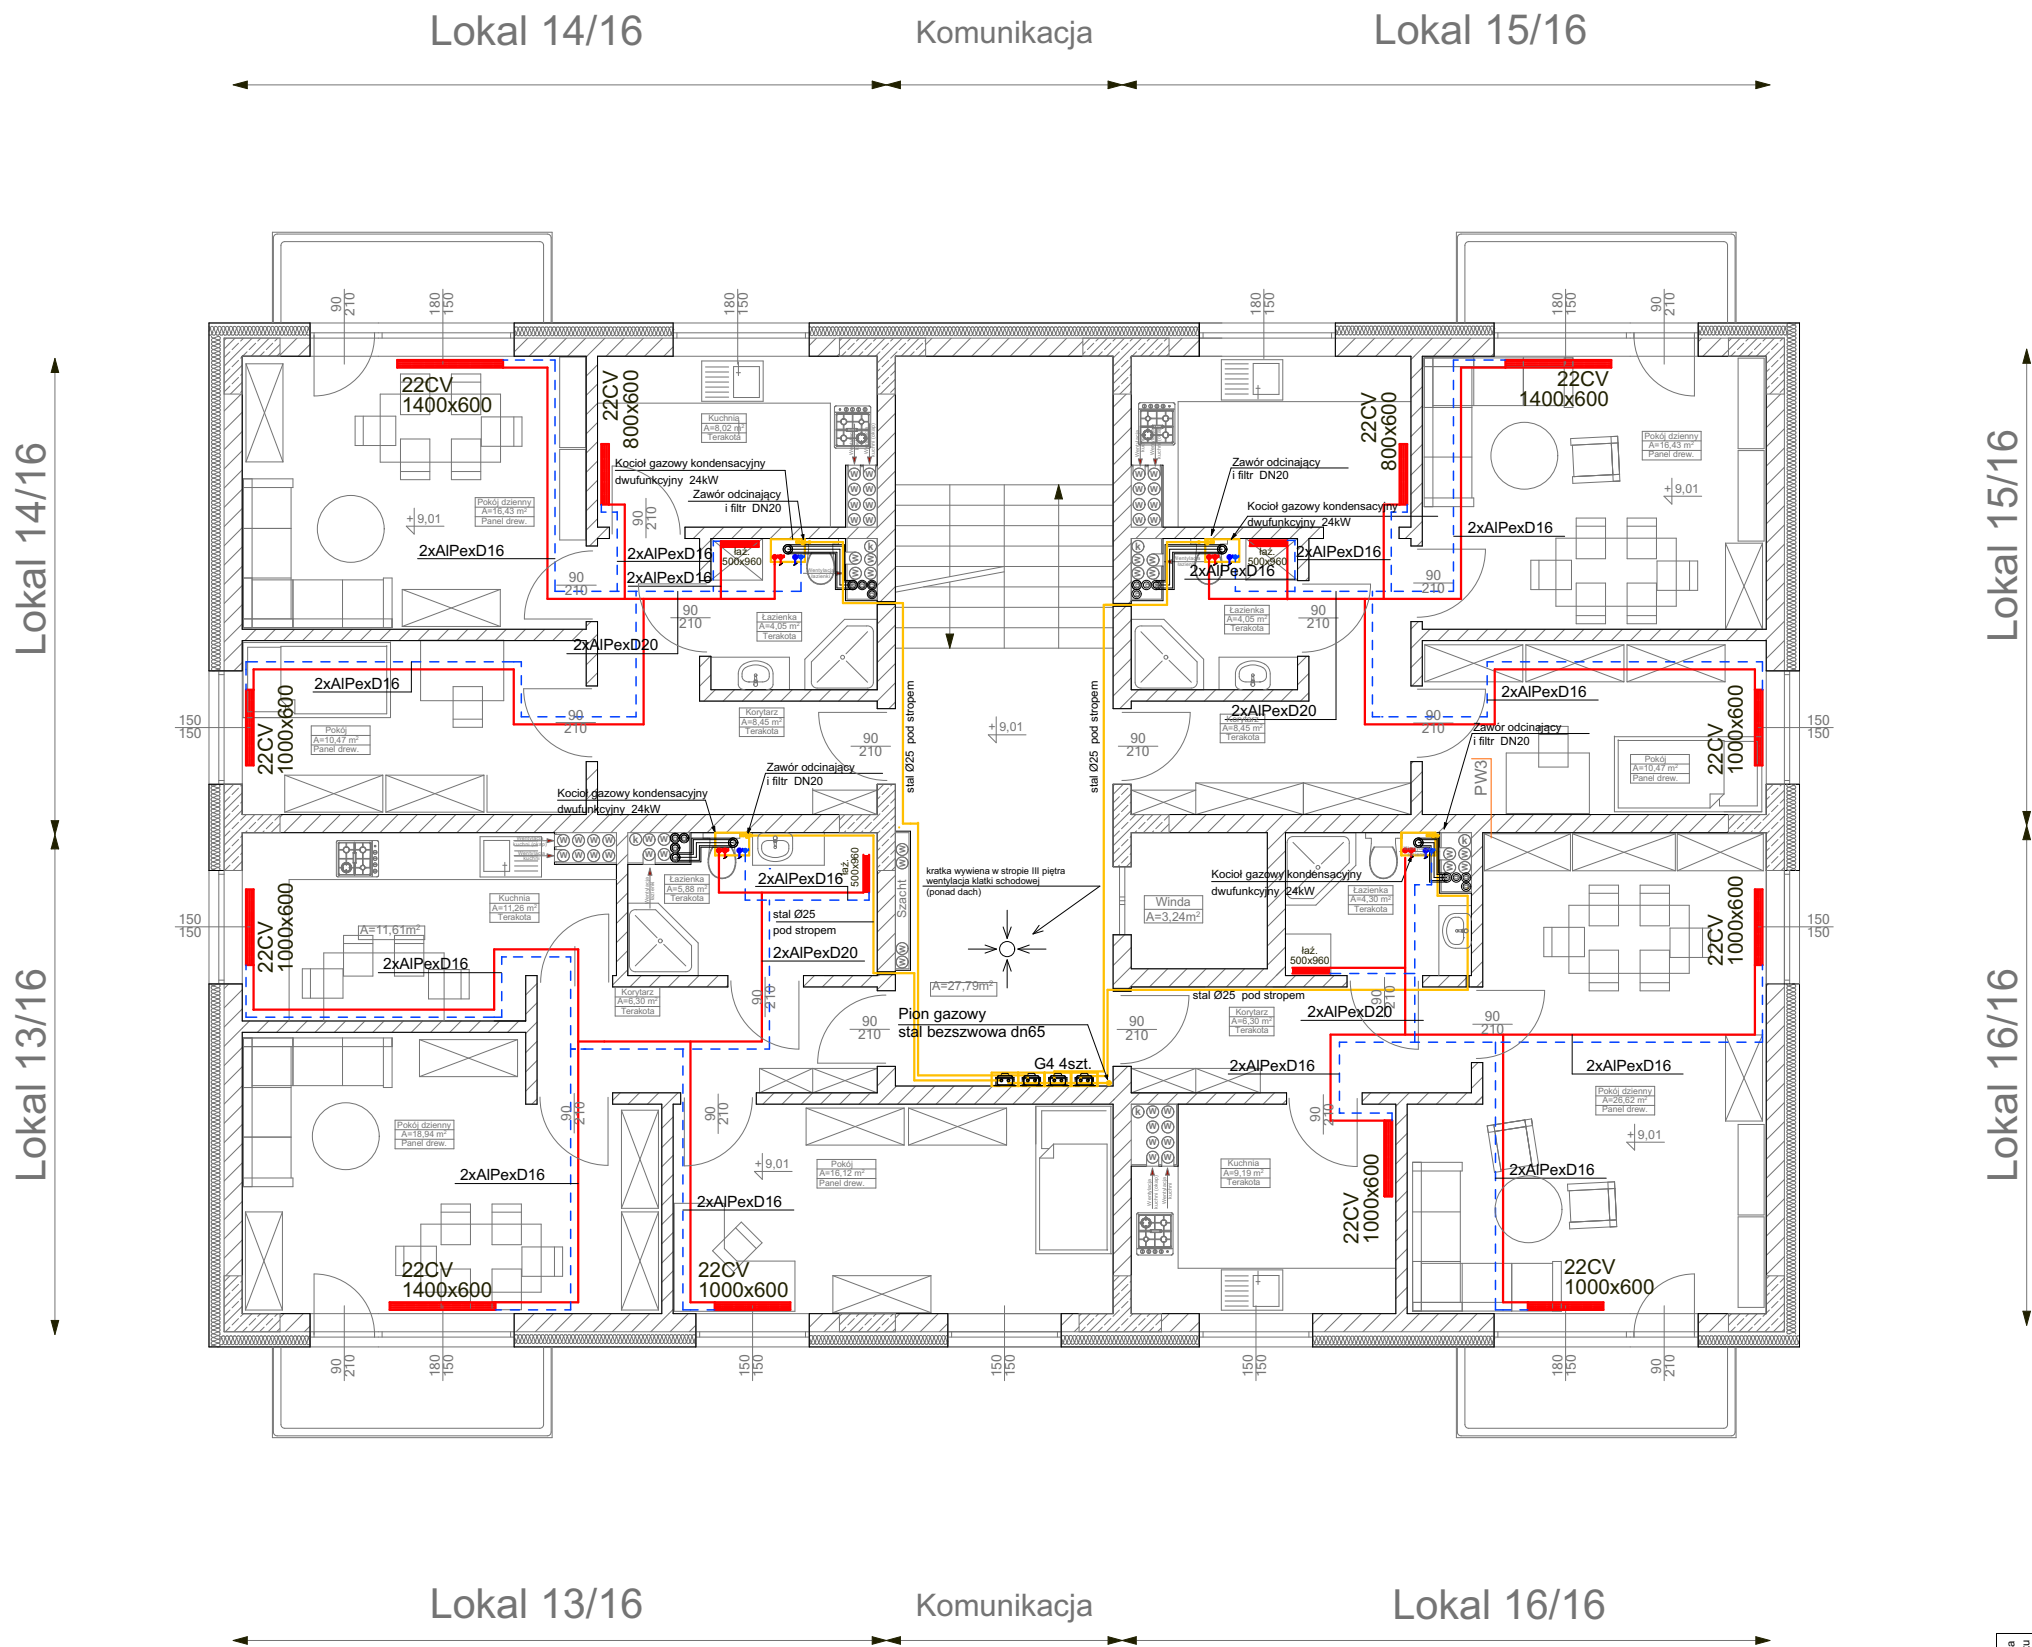

Nazwa obiektu	Budynek mieszkalny wielorodzinny NR 1		Nr Rys.	IS1/15
Przełom (tytuł)	INSTALACJA GAZOWA I C.O. - RZUT III PIĘTRA		Projektował:	mgr inż. Stefan Ciupak upr. nr. ZAP/0197/POOS/11 do projektowania i nadzoru w szczególności instalacyjnej w zakresie sieci, instalacji urządzeń cieplnych, wentylacyjnych, gazowych, wodociagowych i kanalizacyjnych
Adres:	woj. ZACHODNIOPOMORSKIE, powiat KOSZALIŃSKI, gmina POLANÓW, obręb ewidencyjny 0002, działka nr 11/66.		Data	09.2022r.
Inwestor	Gmina Polanów ul. Wolności 4 76-010 Polanów		Skala	1:100
			Instalacje Sanitarne	
				ATM Projektowanie Anna i Tomasz Molenda Spółka Cywilna ul. Zwycięstwa 40/70, 75-037 Koszalin