


Pion ks2

skala
1:100

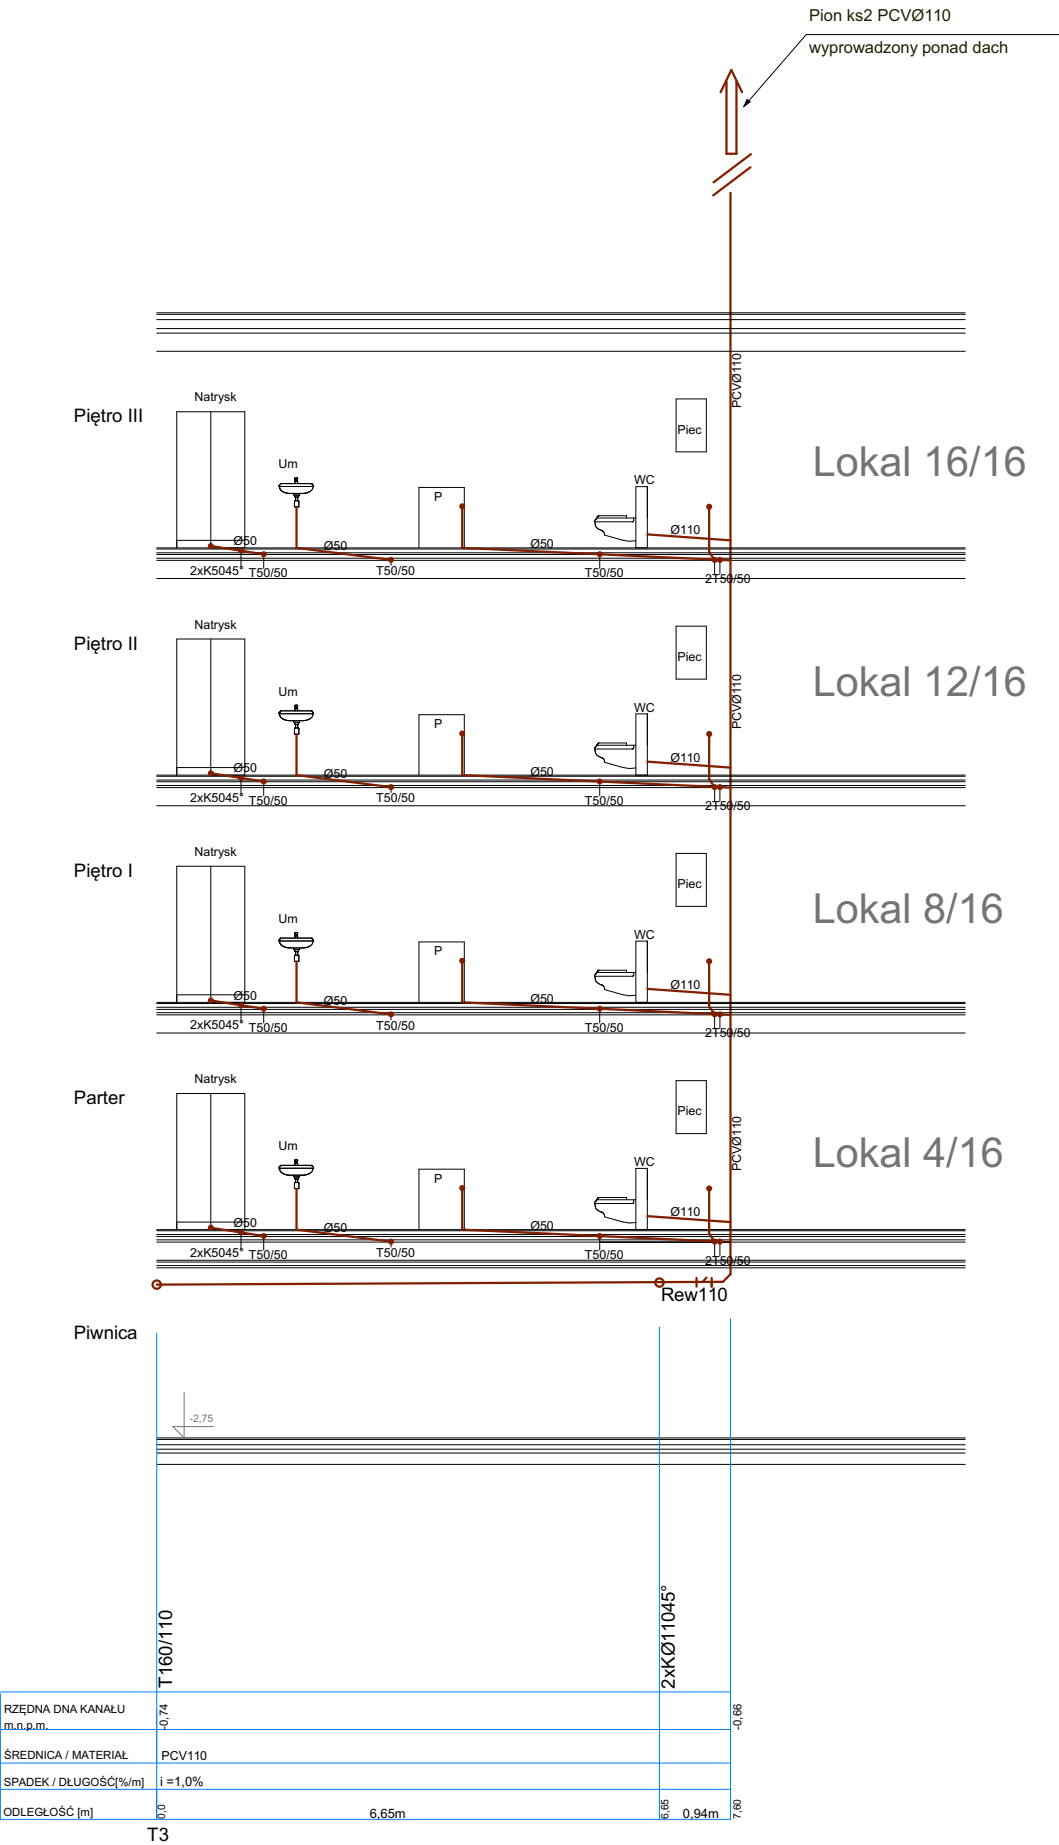

Uwaga:
Instalacje kanalizacji sanitarnej powyżej kondygnacji piwnicznej
prowadzić w posadzce (po stropie) spadki instalacji min.1%
wykorzystując maksymalnie grubość posadzki i izolacji.
Piony wykonać z systemu kanalizacji niskosumowej.

Nazwa obiektu	Budynek mieszkalny wielorodzinny NR 1		Nr Rys.	IS1/17
Przedmiot (tytuł)	PROFIL INSTALACJI KAN. SAN PION KS 2		Projektował:	mgr inż. Stefan Ciupak upr. nr. ZAP/0197/POOS/11 do projektowania bez ograniczeń w specjalności instalacyjnej w zakresie sieci, instalacji urządzeń cieplnych, wentylacyjnych, gazowych, wodociągowych i kanalizacyjnych
Adres:	woj. ZACHODNIOPOMORSKIE, powiat KOSZALIŃSKI, gmina POLANÓW, obręb ewidencyjny 0002, działka nr 11/66.		Dziękuję:	mgr inż. Katarzyna Anna Ciupak upr. nr. ZAP/0089/POOS/13 do projektowania bez ograniczeń w specjalności instalacyjnej w zakresie sieci, instalacji urządzeń cieplnych, wentylacyjnych, gazowych, wodociągowych i kanalizacyjnych
Investor	Gmina Polanów ul. Wolności 4 76-010 Polanów		Data	09.2022r.
			Skala	1:100
			Branda	Instalacje Sanitarne
				ATM Projektowanie Anna i Tomasz Molenda Spółka Cywilna ul. Zwycięstwa 40/70, 75-037 Koszalin