


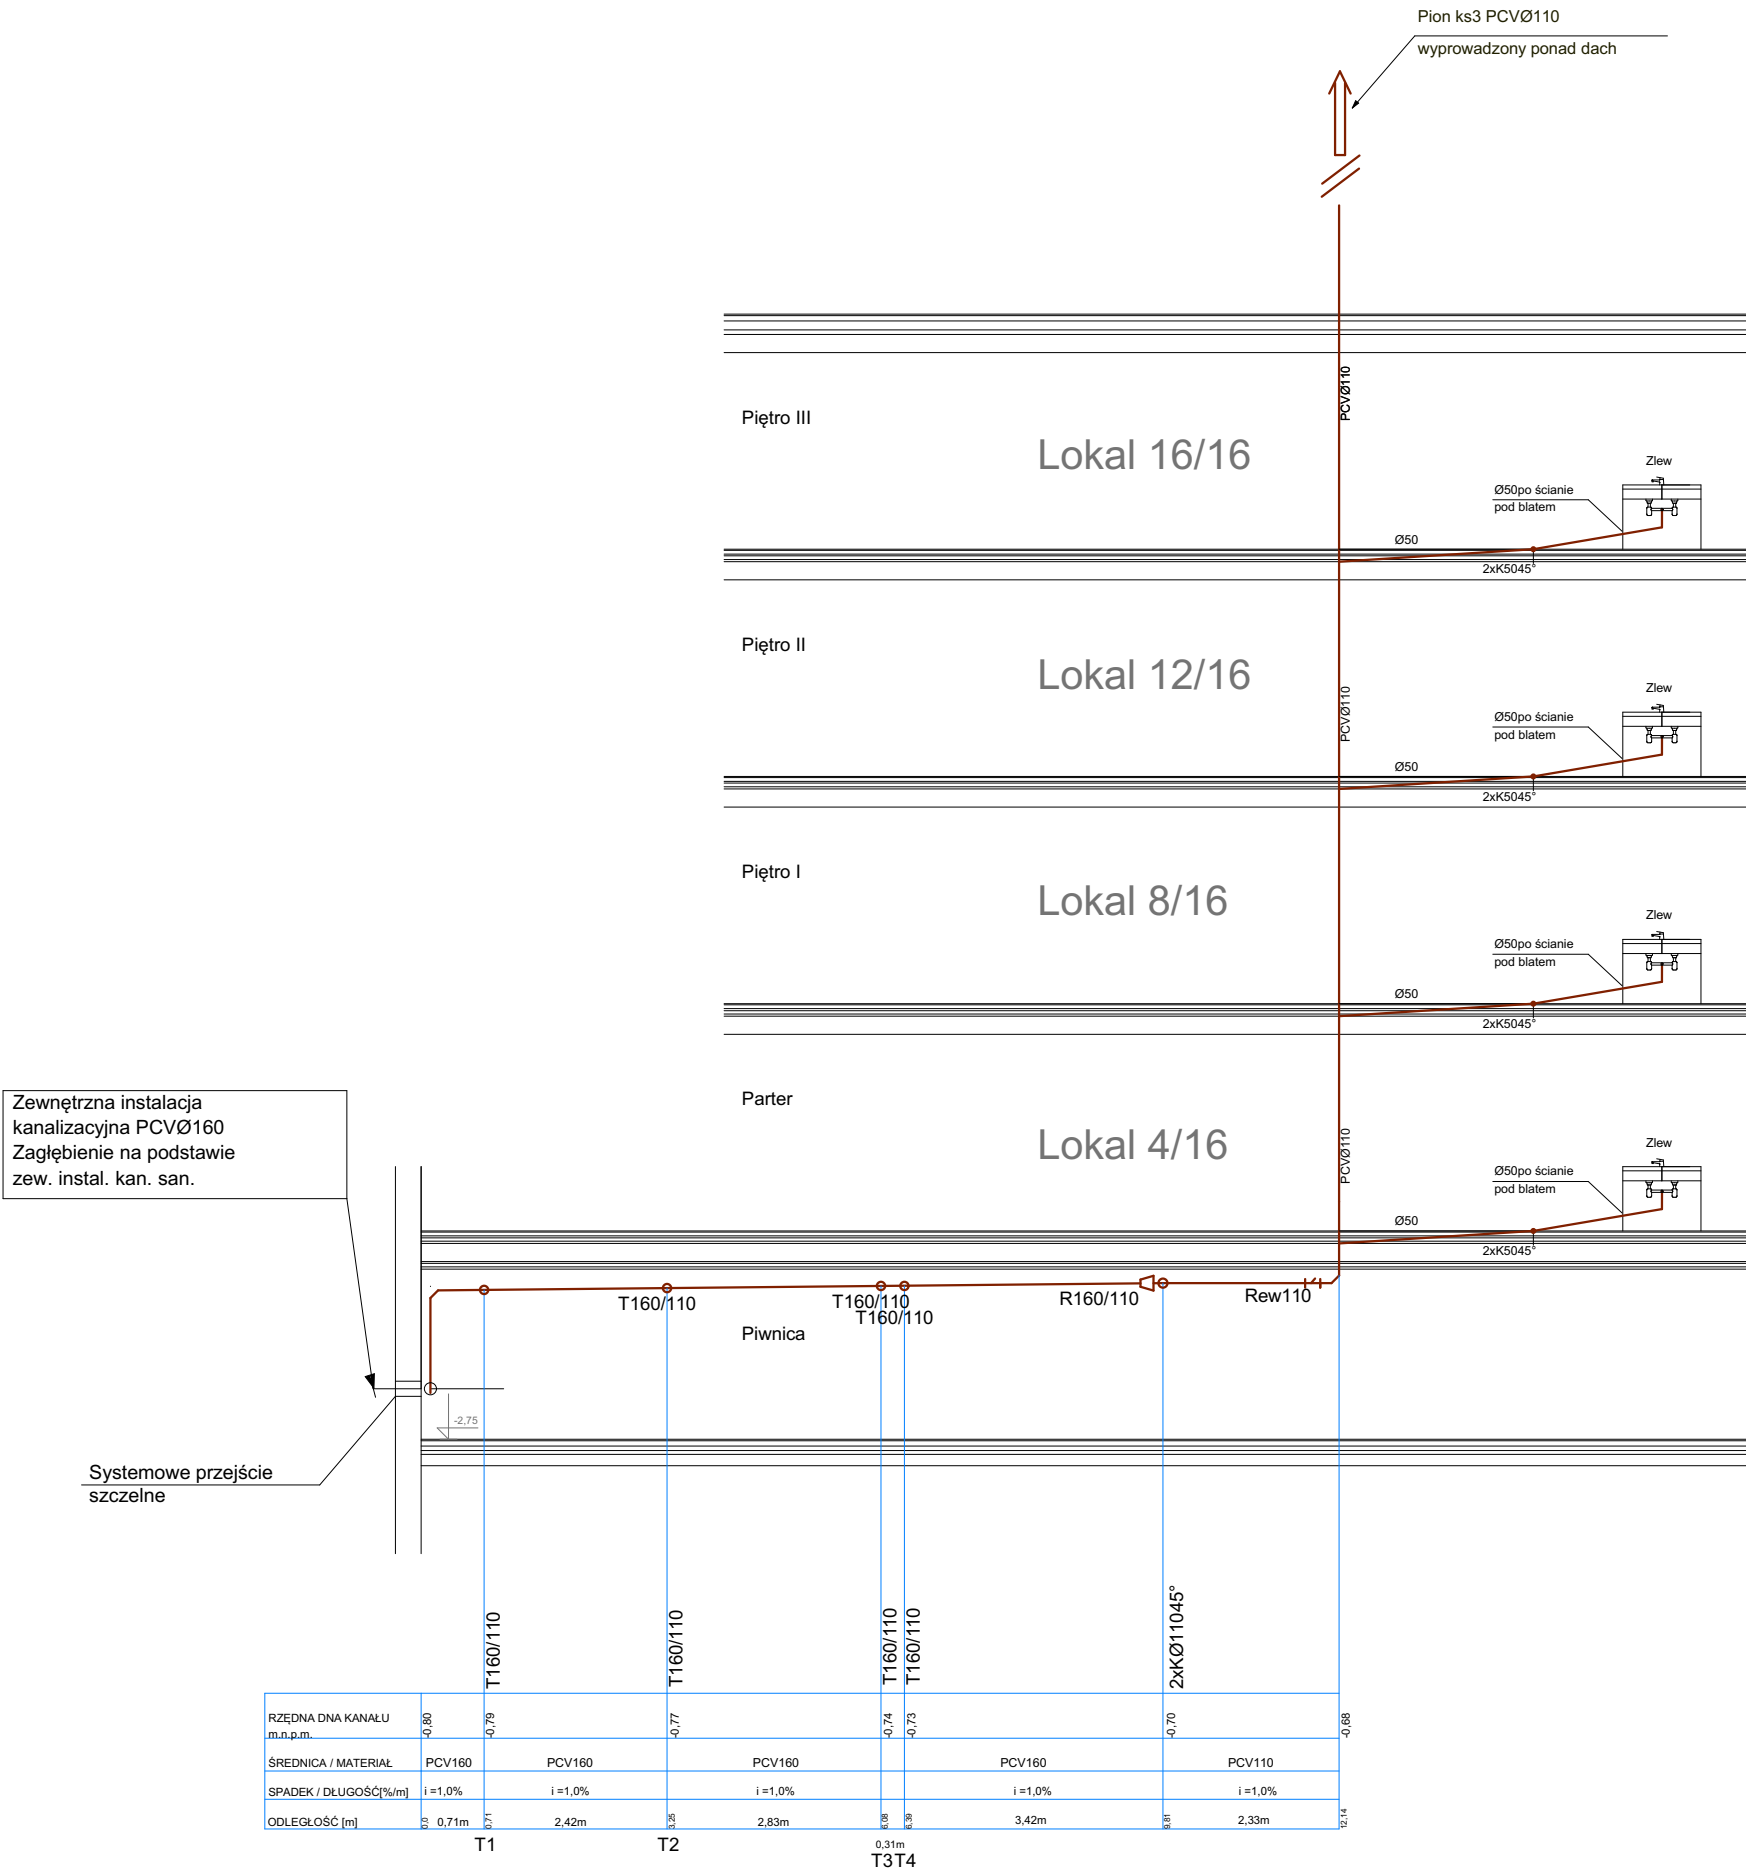

Uwaga:
Instalację kanalizacji sanitarnej powyżej kondygnacji piwnicznej
prowadzić w posadzce (po stropie) spadki instalacji min. 1%
wykorzystując maksymalnie grubość posadzki i izolacji.
Piony wykonać z systemu kanalizacji niskosumowej.

Nazwa obiektu	Budynek mieszkalny wielorodzinny NR 1				Nr rys.	IS1/18
Przedmiot (tytuł)	PROFIL INSTALACJI KAN. SAN PION KS 3				Projektował:	mgr inż. Katarzyna Anna Ciupak upr. nr. ZAP/0089/POOS/13 do projektowania bez ograniczeń w specjalności instalacyjnej w zakresie sieci, instalacji urządzeń cieplnych, wentylacyjnych, gazowych, wodociągowych i kanalizacyjnych
Adres:	woj. ZACHODNIOPOMORSKIE, powiat KOSZALIŃSKI, gmina POLANÓW, obręb ewidencyjny 0002, działka nr 11/66.				Data	09.2022r.
					Skala	1:100
Investor	Gmina Polanów ul. Wolności 4 76-010 Polanów				Branża	Instalacje Sanitarne
						
					ATM Projektowanie Anna i Tomasz Molenda Spółka Cywilna ul. Zwycięstwa 40/70, 75-037 Koszalin	