

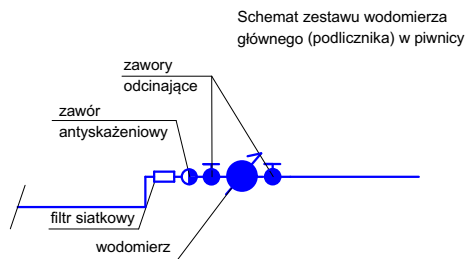


Aksonometria instalacji wodociągowej -
zasilanie instalacji i pion

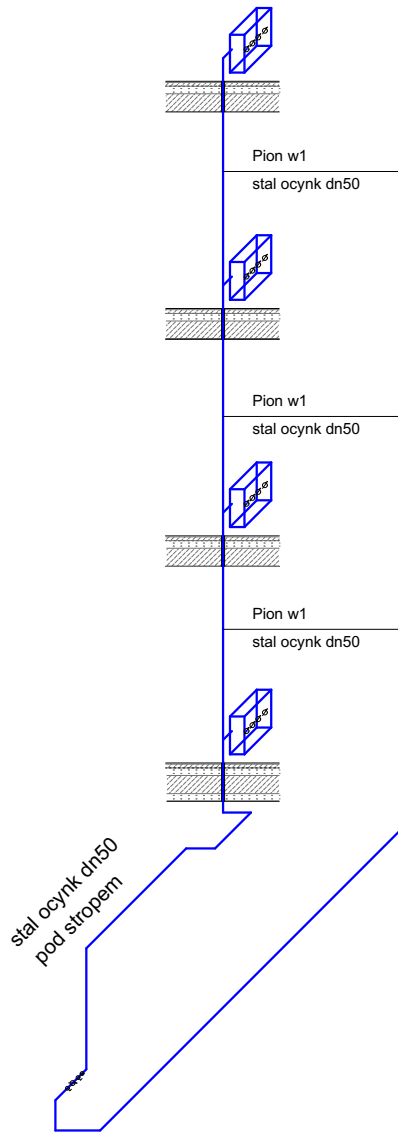

Średnice oraz typ armatury należy uzgodnić z Zarządcą sieci zaopatrującym budynek w wodę, w przypadku jednego przyłącza wspólnego dla kilku budynków, wodomierz główny należy zlokalizować zgodnie z wytycznymi Zarządcy sieci (np. w studni wodomierzowej), w każdym budynku należy zamontować podlicznik

Schemat szafki wodomierzowej

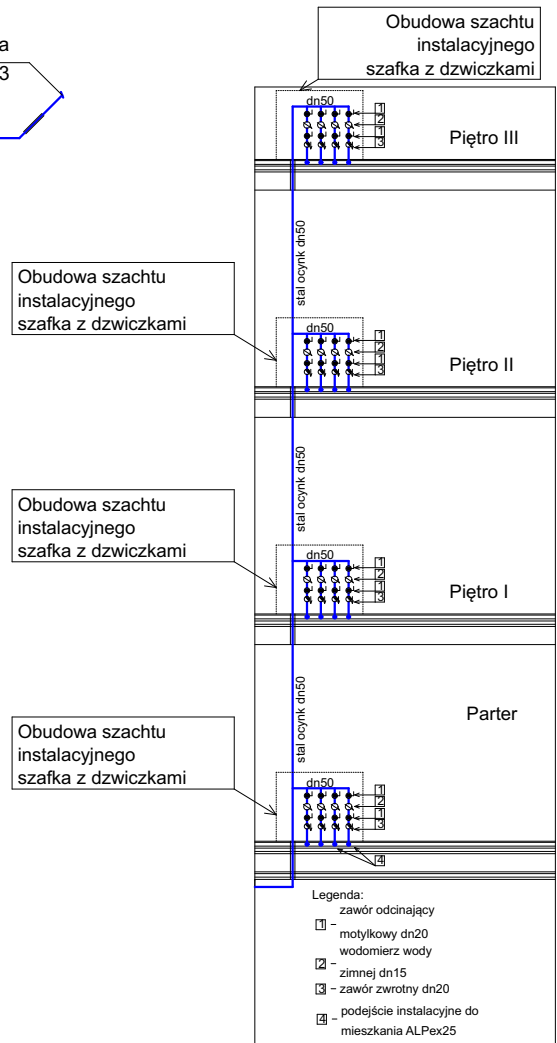

— Instalacja zimnej wody

Nazwa obiektu	Budynek mieszkalny wielorodzinny NR 1		Nr Rys.	IS1/21
Przedmiot	AKSONOMETRIA WODY UŻYTKOWEJ PION WODNY.SCHEMAT SZAFEK		Projektował: mgr inż. Stefan Ciupak upr. nr. ZAP/0197/POOS/11 do projektowania bez ograniczeń w specjalności instalacyjnej w zakresie sieci, instalacji urządzeń cieplnych, wentylacyjnych, gazowych, wodociągowych i kanalizacyjnych	Sprawił: mgr inż. Katarzyna Anna Ciupak upr. nr. ZAP/0089/POOS/13 do projektowania bez ograniczeń w specjalności instalacyjnej w zakresie sieci, instalacji urządzeń cieplnych, wentylacyjnych, gazowych, wodociągowych i kanalizacyjnych
Adres:	woj. ZACHODNIOPOMORSKIE, powiat KOSZALIŃSKI, gmina POLANÓW, obręb ewidencyjny 0002, działka nr 11/66.		Data 09.2022r.	Skala 1:100
Investor	Gmina Polanów ul. Wolności 4 76-010 Polanów		Bransza Instalacje Sanitarne	ATM Projektowanie Anna i Tomasz Molenda Spółka Cywilna ul. Zwycięstwa 40/70, 75-037 Koszalin