
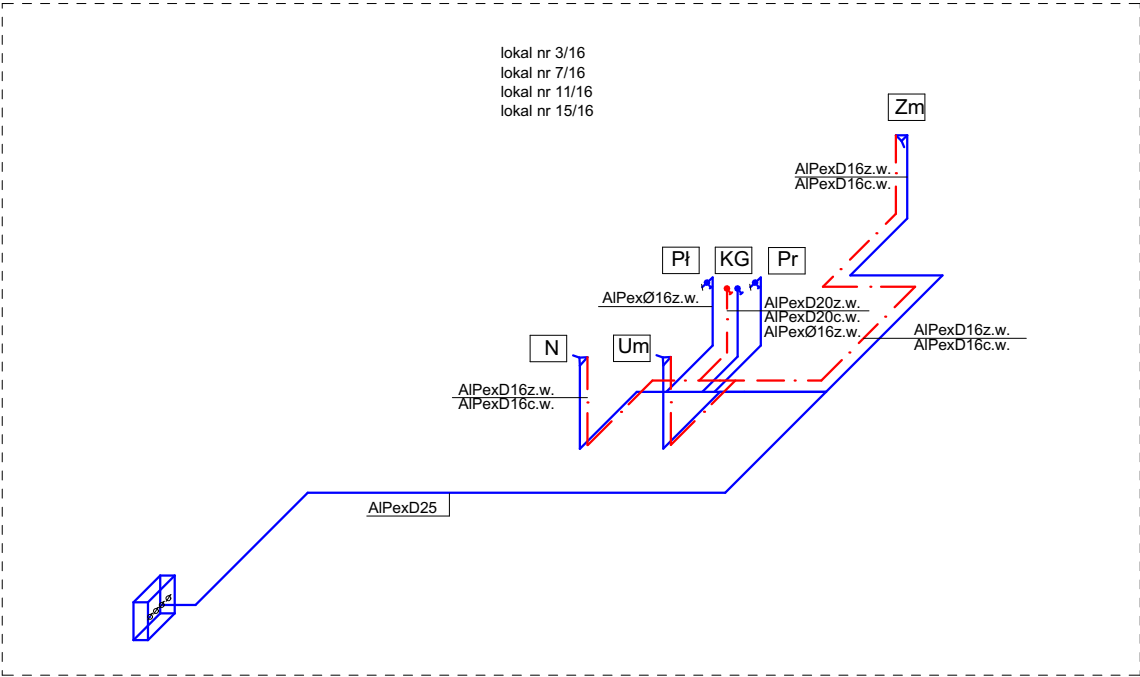
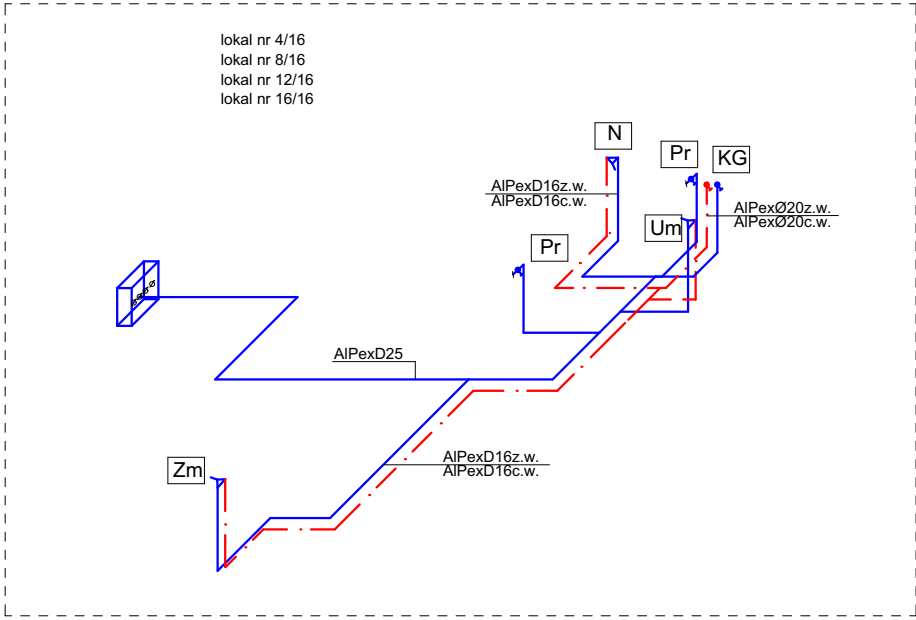
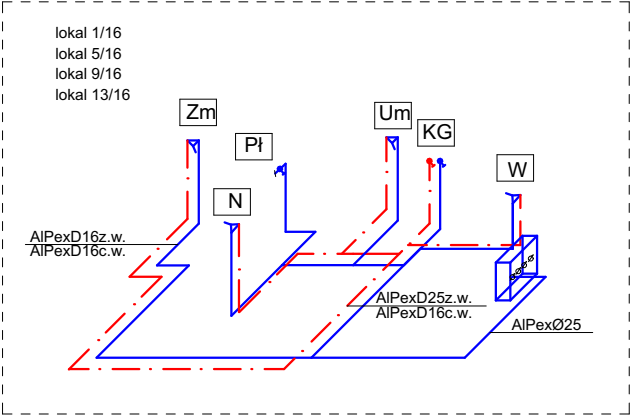


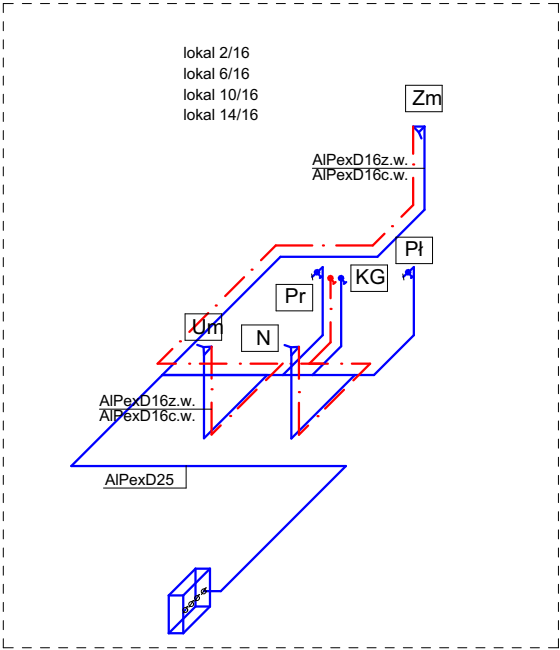

Legenda:

- N — natrysk
- Pr — pralka
- Pl — dolnołuk
- Um — umywalka
- Zm — zlewozmywak
- KG — kocioł gazowy

- Instalacja ciepłej wody
- Instalacja zimnej wody
- ▲ — baterie umywalkowe, natryskowe
- — wodomierz

Nazwa obiektu	Budynek mieszkalny wielorodzinny NR 1			Nr Rys.	IS1/22
Przedmiot (tytuł)	AKSONOMETRIA WODY UŻYTKOWEJ. INSTALACJE W LOKALACH			Projektował: mgr inż. Stefan Ciupak upr. nr. ZAP/0197/POOS/11 do projektowania bez ograniczeń w szczególności instalacyjnej w zakresie sieci, instalacji urządzeń cieplnych, wentylacyjnych, gazowych, wodociagowych i kanalizacyjnych	Sprawił: mgr inż. Katarzyna Anna Ciupak upr. nr. ZAP/0089/POOS/13 do projektowania bez ograniczeń w szczególności instalacyjnej w zakresie sieci, instalacji urządzeń cieplnych, wentylacyjnych, gazowych, wodociagowych i kanalizacyjnych
Adres:	woj. ZACHODNIOPOMORSKIE, powiat KOSZALIŃSKI, gmina POLANÓW, obręb ewidencyjny 0002, działka nr 11/66.			Data 09.2022r.	Skala 1:100
Investor	Gmina Polanów ul. Wolności 4 76-010 Polanów			Instalacje Sanitarne	
			ATM Projektowanie Anna i Tomasz Molenda Spółka Cywilna ul. Zwycięstwa 40/70, 75-037 Koszalin		