
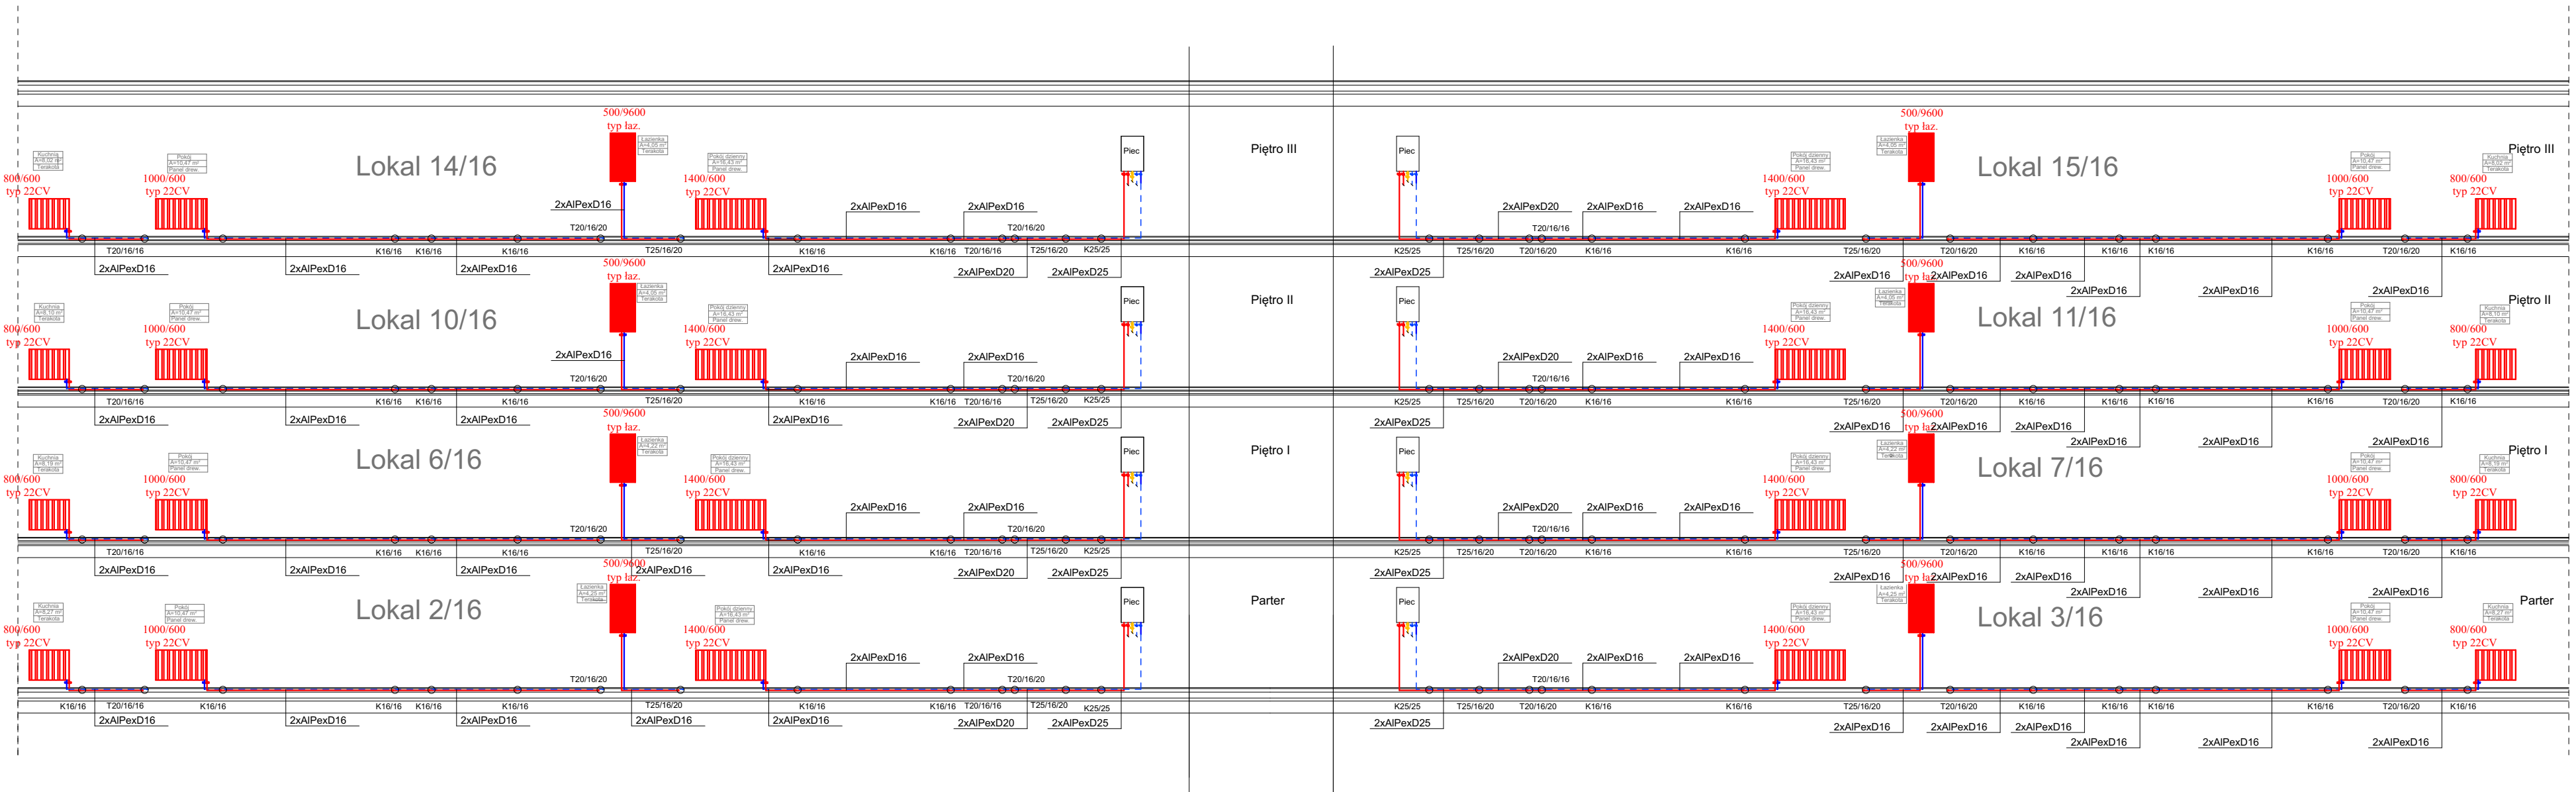


Rozwinięcie instalacji c.o.

skala
1:100

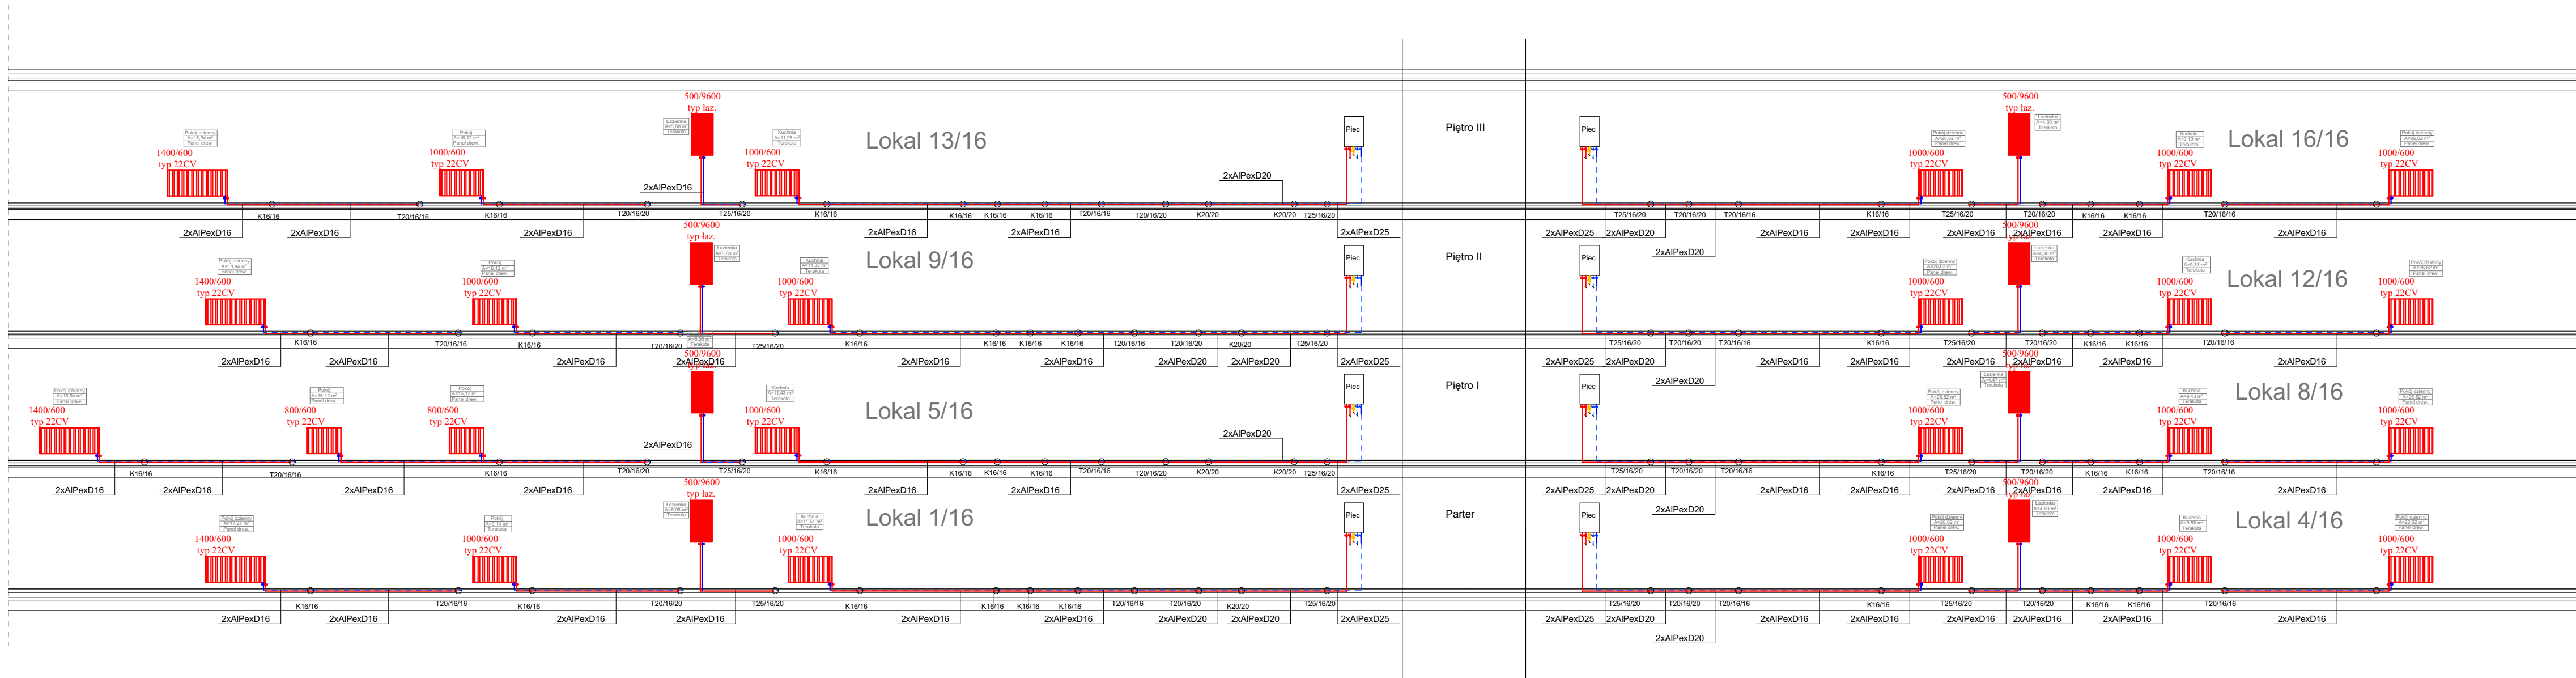

- Legenda:
- instalacja c.o. zasilanie
 - instalacja c.o. powrót

Budynek mieszkalny wielorodzinny NR 1		IS1/23
INSTALACJA C.O. - Rozwinięcie		
woj. ZACHODNIOPOMORSKIE, powiat KOSZALIŃSKI, gmina POLANÓW, obręb ewidencyjny 0002, działka nr 11/66.		
Gmina Polanów		
ul. Wolności 4 76-010 Polanów		
09.2022r.		1:100
Instalacje Sanitarne		
ATM Projektowanie		
Anna i Tomasz Molenda Spółka Cywilna		
ul. Zwycięstwa 40/70, 75-037 Koszalin		