


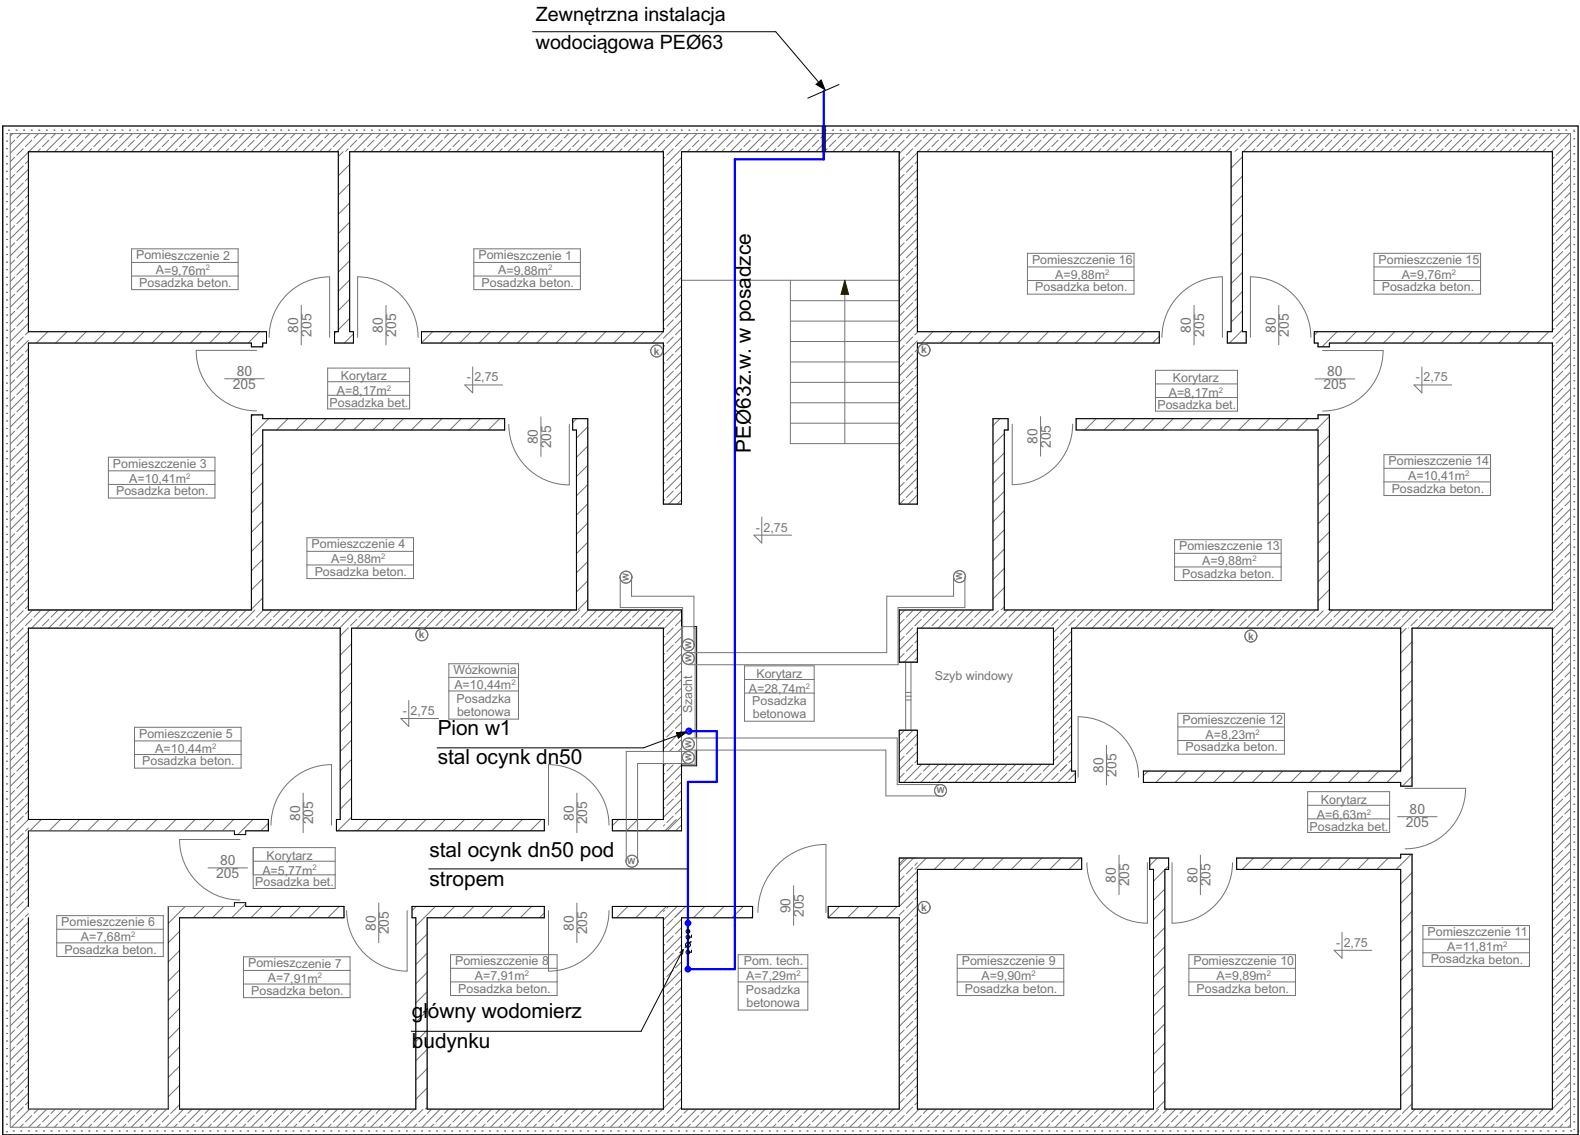

Legenda:

 - instalacja wody użytkowej zimnej

|   |   |  |  |   |   |
|---|---|--|--|---|---|
| Nazwa obiektu                                                                                      | Budynek mieszkalny wielorodzinny NR 1                                                                       |  |  | Nr Rys.   | IS1/7   |
| Przedmiot (tytuł)                                                                                  | INSTALACJA WODY UŻYTKOWEJ<br>- RZUT PIWNICY                                                                 |  |  | Projektował:<br>mgr inż. Stefan Ciupak<br>upr. nr. ZAP/0197/POOS/11<br>do projektowania bez ograniczeń<br>w specjalności instalacyjnej w zakresie sieci,<br>instalacji urządzeń cieplnych, wentylacyjnych,<br>gazowych, wodociągowych i kanalizacyjnych | Sprawił:<br>mgr inż. Katarzyna Anna Ciupak<br>upr. nr. ZAP/0089/POOS/13<br>do projektowania bez ograniczeń<br>w specjalności instalacyjnej w zakresie sieci,<br>instalacji urządzeń cieplnych, wentylacyjnych,<br>gazowych, wodociągowych i kanalizacyjnych |
| Adres:                                                                                             | woj. ZACHODNIOPOMORSKIE,<br>powiat KOSZALIŃSKI, gmina POLANÓW,<br>obręb ewidencyjny 0002, działka nr 11/66. |  |  | Data<br>09.2022r.   | Skala<br>1:100   |
| Investor                                                                                           | Gmina Polanów<br>ul. Wolności 4 76-010 Polanów                                                              |  |  | Instalacje Sanitarne   |   |
| ATM Projektowanie<br>Anna i Tomasz Molenda Spółka Cywilna<br>ul. Zwycięstwa 40/70, 75-037 Koszalin |   |  |  |   |   |