
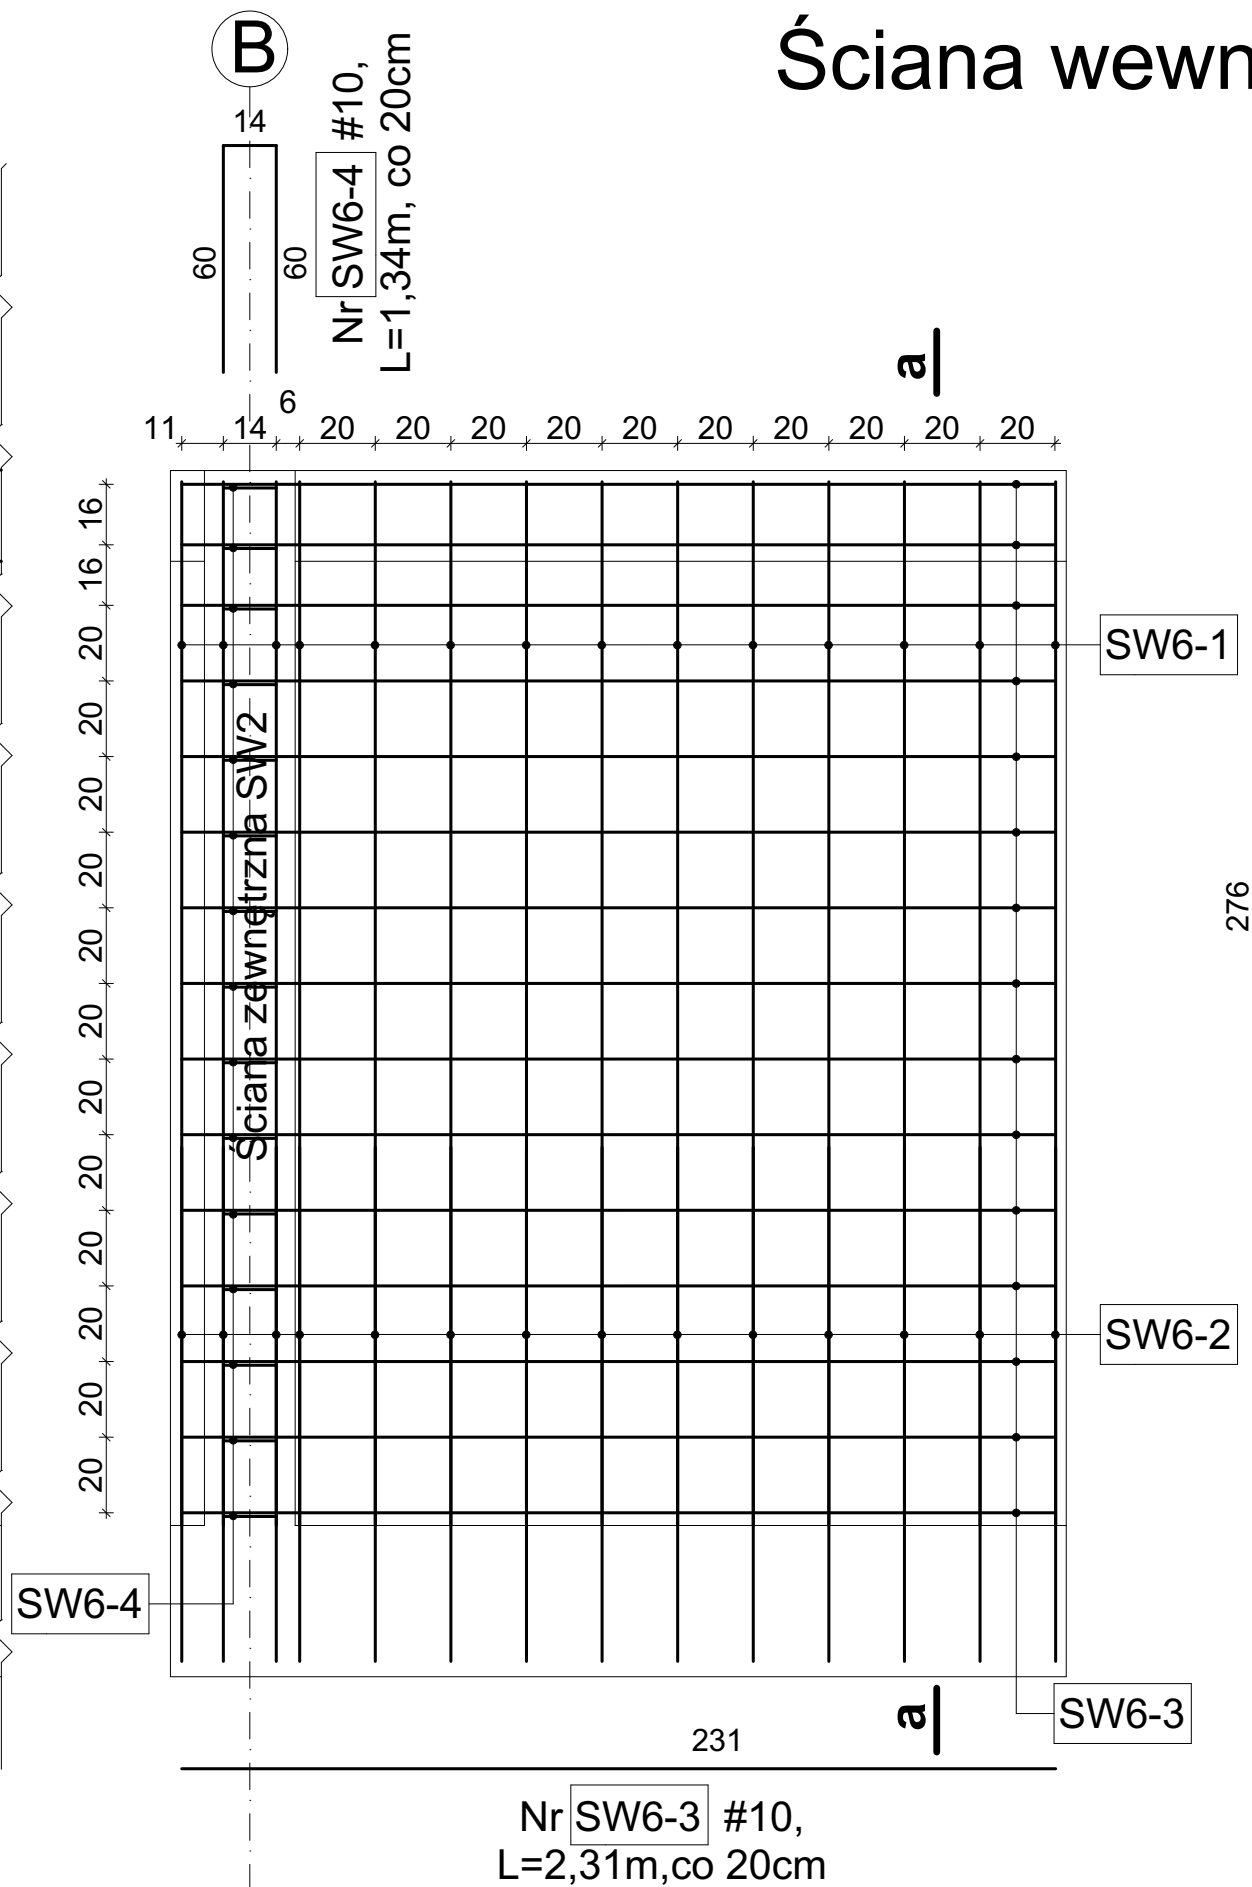


## Ściana wewnętrzna SW6

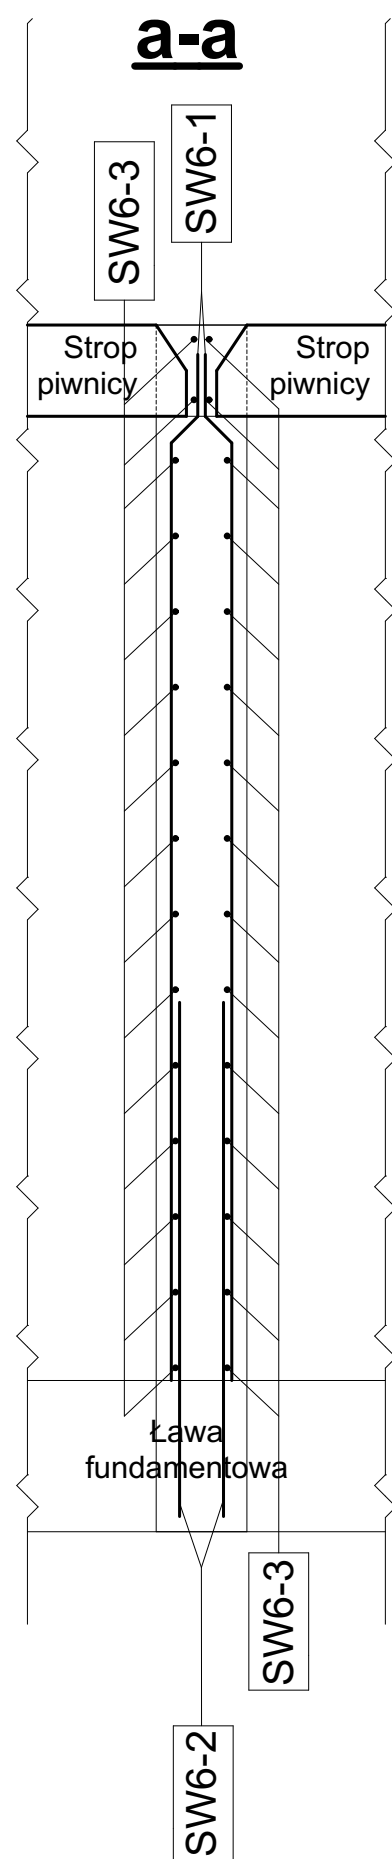

| Nr                      | Średnica<br>[mm] | Długość poj.<br>[mm] | Ilość<br>[szt.] | Ilość elem.<br>[szt.] | Długość całkowita |        |       |
|-------------------------|------------------|----------------------|-----------------|-----------------------|-------------------|--------|-------|
|                         |                  |                      |                 |                       | #8                | #10    | #12   |
| SW6-1                   | 10               | 2760                 | 28              | 1                     |                   | 77,28  |       |
| SW6-2                   | 10               | 1660                 | 28              | 1                     |                   | 46,48  |       |
| SW6-3                   | 10               | 2310                 | 30              | 1                     |                   | 69,30  |       |
| SW6-4                   | 10               | 1340                 | 15              | 1                     |                   | 20,10  |       |
| Długość całkowita [m]   |                  |                      |                 |                       | 0,00              | 213,16 | 0,00  |
| Masa jednostkowa [kg/m] |                  |                      |                 |                       | 0,395             | 0,617  | 0,888 |
| Masa [kg]               |                  |                      |                 |                       | 0,00              | 131,52 | 0,00  |
| Masa całkowita [kg]     |                  |                      |                 |                       |                   | 131,52 |       |

## Charakterystyki materiałowe

|                  |              |
|------------------|--------------|
| Beton            | C16/20 (B20) |
| Stal zbrojeniowa | B500SP       |
| Stal strzemion   | B500SP       |
| Otulina          | 50mm         |

|                   |   |  |   |   |                                                                                       |
|-------------------|---|--|---|---|---------------------------------------------------------------------------------------|
| Nazwa obiektu     | <b>Budynek mieszkalny wielorodzinny nr 1</b>                                                                |  |   | Nr Pys.   | <b>K1/19</b>                                                                          |
| Przedmiot (tytuł) | <b>Ściana wewnętrzna SW6</b>                                                                                |  | Projektował:<br>mgr inż. Krzysztof Gajdka<br>upr. nr ZPPB-UI 73425/35/98<br>do projektowania w specjalności konstrukcyjnej bez ograniczeń | Sprawdził:<br>mgr inż. Danuta Dębska<br>upr. nr UIAN/UI 7342/43/97<br>do projektowania w specjalności konstrukcyjnej bez ograniczeń |                                                                                       |
| Adres:            | woj. ZACHODNIOPOMORSKIE,<br>powiat KOSZALIŃSKI, gmina POLANÓW,<br>obręb ewidencyjny 0002, działka nr 11/66. |  | Data<br>09.2022r.   | Skala<br>1:20   |  |
| Investor          | Gmina Polanów<br>ul. Wolności 4 76-010 Polanów                                                              |  | Branoj<br><b>Konstrukcja</b>   | Ukazał projektować<br><b>ATM Projektowanie</b><br>Anna i Tomasz Molenda Spółka Cywilna<br>ul. Zwycięstwa 40/70. 75-037 Koszalin     |                                                                                       |