

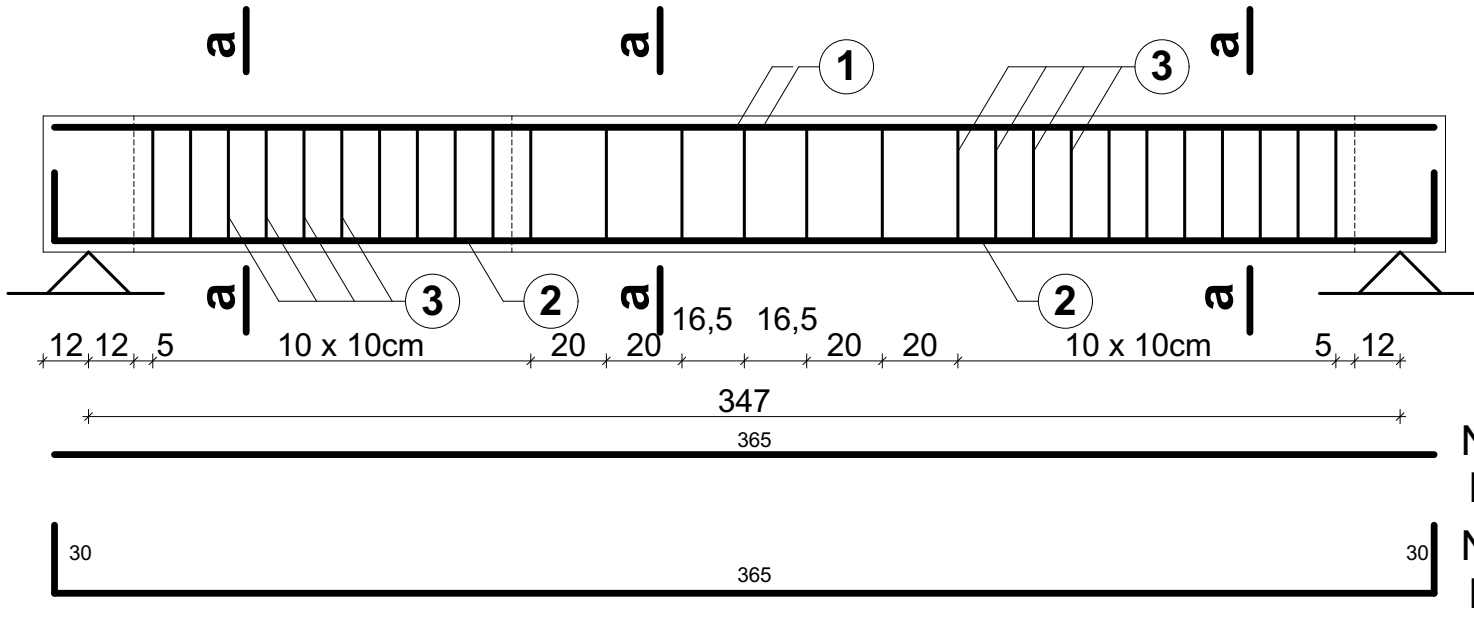


Poz. 2.1
Schemat


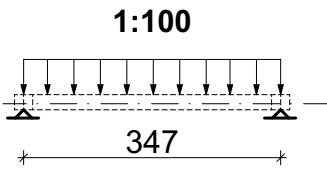


Nr 1 #16
L=3,65m
Nr 2 #16
L=4,25m

a-a

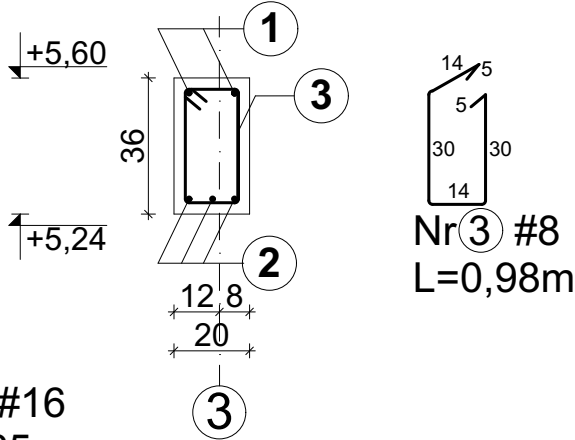


Poz. 2.2
Schemat

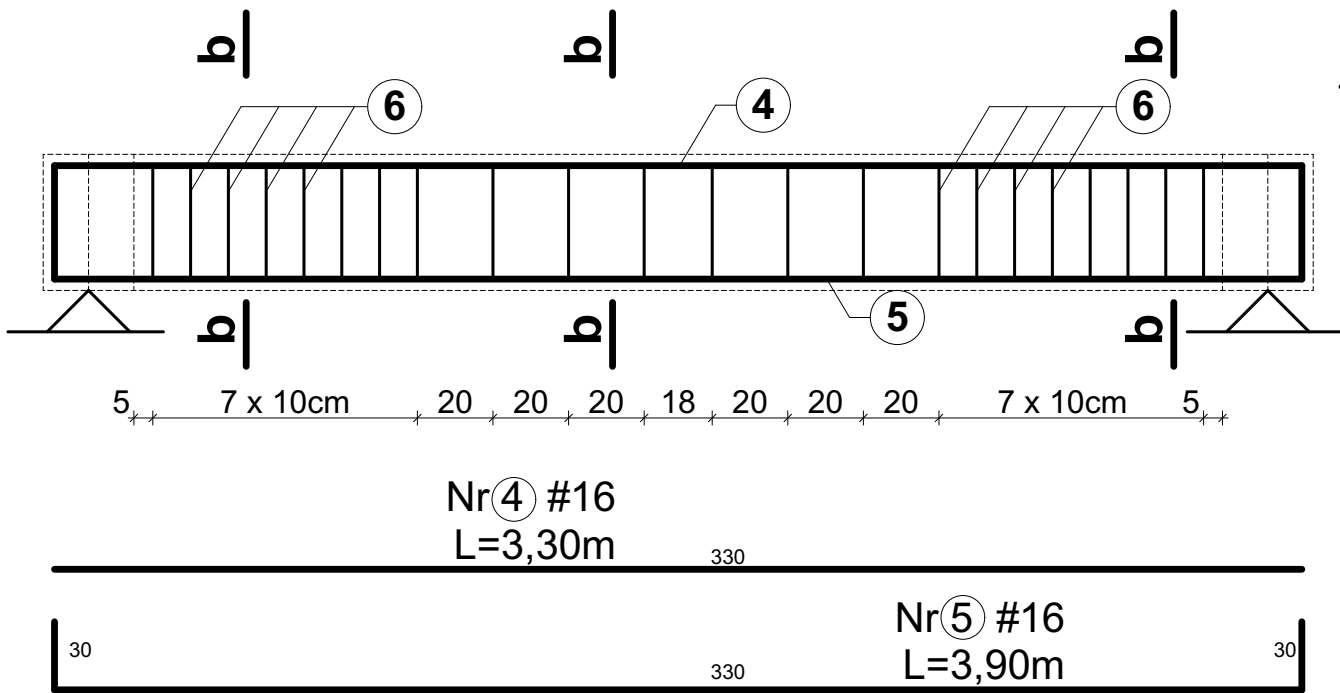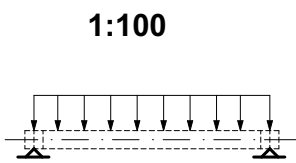

Nr 4 #16
L=3,30m
Nr 5 #16
L=3,90m

b-b

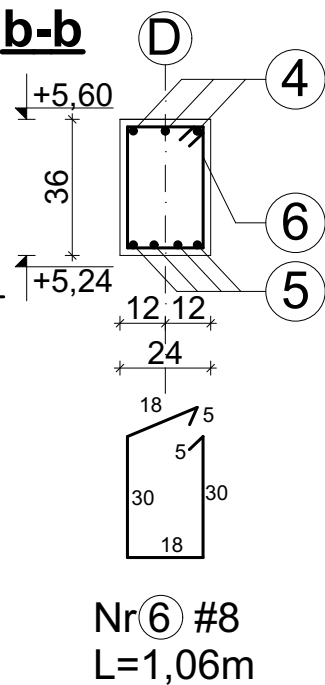

Nr	Średnica [mm]	Długość poj. [mm]	Ilość [szt.]	Ilość elem. [szt.]	Długość całkowita	
					#8	#16
Poz. 2.1						
1	16	3650	2	1		7,30
2	16	4250	3	1		12,75
3	8	980	27	1	26,46	
Poz. 2.2						
4	16	3300	3	1		9,90
5	16	3900	4	1		15,60
6	8	1060	22	1	23,32	
Długość całkowita [m]					49,78	45,55
Masa jednostkowa [kg/m]					0,40	1,58
Masa [kg]					19,91	71,97
Masa całkowita [kg]					91,88	

Charakterystyki materiałowe

Beton	C25/30 (B30)
Stal zbrojeniowa	B500SP
Stal strzemion	B500SP
Otulina	30mm

Nazwa obiektu	Budynek mieszkalny wielorodzinny nr 1		Nr Rys.	K1/24
Przedmiot (tytuł)	Poz. 2.1, Poz. 2.2		Projektował:	mgr inż. Krzysztof Gajdzica upr. nr. ZPPB-U.73425/35/98 do projektowania w specjalności konstrukcyjnej bez ograniczeń
Adres:	woj. ZACHODNIOPOMORSKIE, powiat KOSZALIŃSKI, gmina POLANÓW, obręb ewidencyjny 0002, działka nr 11/66.		Data	09.2022r.
Branża:	Konstrukcja		Skala	1:20
Investor	Gmina Polanów ul. Wolności 4 76-010 Polanów		Wykonanie	mgr inż. Danuta Dębska upr. nr. UAN/U.7342/43/91 do projektowania w specjalności konstrukcyjnej bez ograniczeń
Usług projektowe	ATM Projektowanie Anna i Tomasz Molenda Spółka Cywilna ul. Zwycięstwa 40/70, 75-037 Koszalin		Biurowo	