


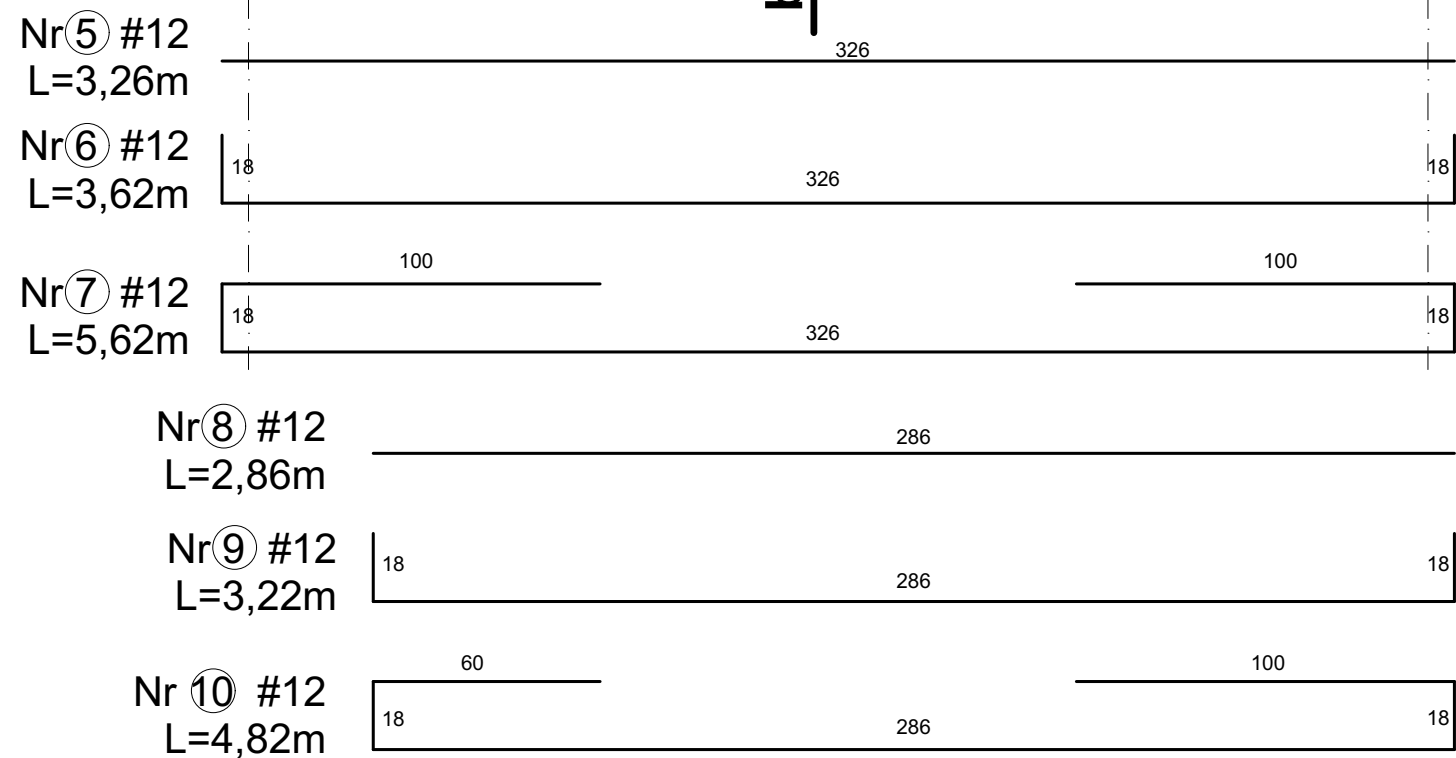

Nr	Średnica [mm]	Długość poj. [mm]	Ilość [szt.]	Ilość elem. [szt.]	Długość całkowita #12	#16
1	12	3100	2	2	12,40	
2	12	8570	8	2	137,12	
3	12	5930	7	2	83,02	
4	12	6170	7	2	86,38	
5	12	3260	6	2	39,12	
6	12	3620	9	2	65,16	
7	12	5620	19	2	213,56	
8	12	2860	5	2	28,60	
9	12	3220	5	2	32,20	
10	12	4820	4	2	38,56	
11	12	1760	4	2	14,08	
12	12	1460	8	2	23,36	
13	12	1160	4	2	9,28	
14	12	860	4	2	6,88	
Długość całkowita [m]					789,72	0,00
Masa jednostkowa [kg/m]					0,89	1,59
Masa [kg]					702,85	0,00
Masa całkowita [kg]					702,85	

Charakterystyki materiałowe

Beton	C25/30 (B30)
Stal zbrojeniowa	B500SP
Stal strzemion	B500SP
Otulina	30mm

Nazwa		Budynek mieszkalny wielorodzinny nr 1		K1/43
Przebieg		Plyta stropowa I pietra II pietra i III pietra		
Adres		mgr inż. Krzysztof Gajda ul. ZPB13/37.245.20398 09-209-2022R 09-209-2022R		
Zamawiający		mgr inż. Danuta Dębska ul. Dama 7/42.43591 09-209-2022R 09-209-2022R		
Termin		09-209-2022R 1:20		
Opis		pow. ZACHODNIOPOMORSKIE powiat KOŚCZAŃSKI, gmina POŁANÓW, obręb ewidencyjny 0002, działka nr 11/66.		
Stanowisko		Konstrukcja ATM Projektowanie Anna i Tomasz Molenda Spółka Cywilna ul. Zwycięstwa 470, 75-037 Koszalin		
Gmina Połanów				
ul. Wolności 4 76-010 Połanów				

