


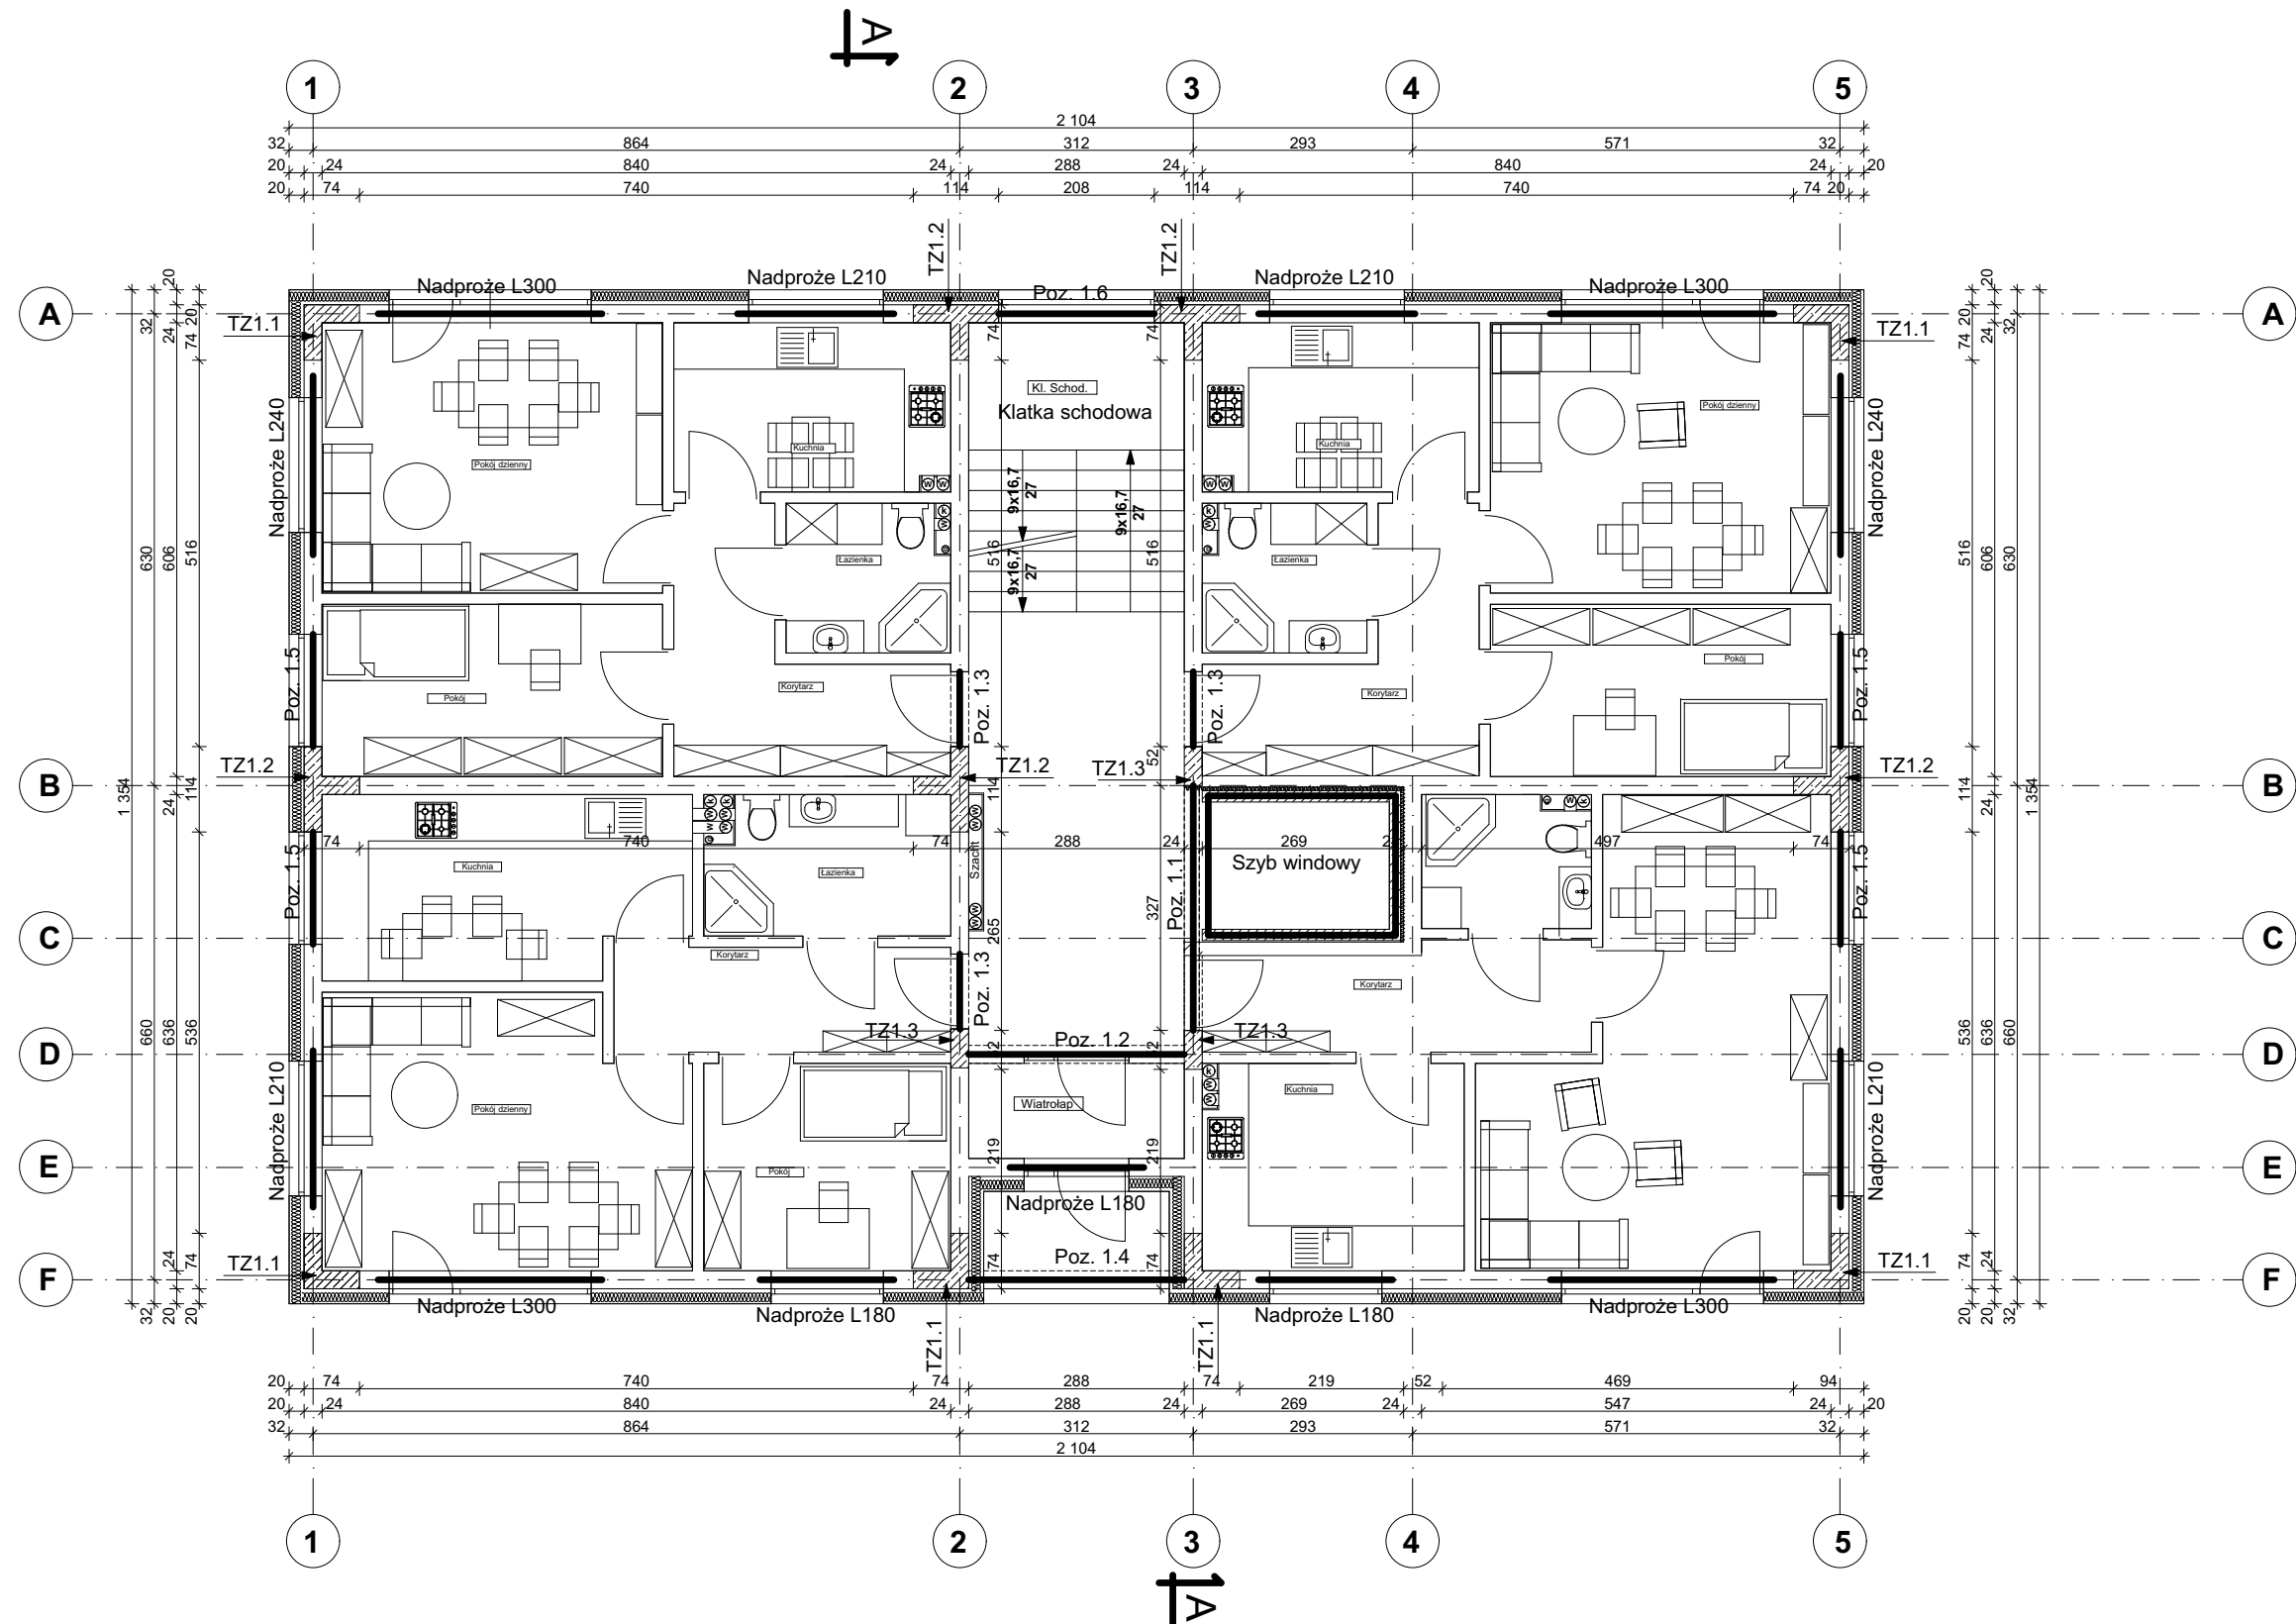

Nazwa nadproża	Wymiary HxL [cm]	Długość oparcia [cm]	Ilość [szt.]
L180	19x179	12	3
L210	19x209	12	4
L240	19x239	12	2
L300	19x329	14	4
SUMA			13

Uwagi:

1. Izolację przeciwwodną wykonać zgodnie z projektem branży architektonicznej

2. Wymiary strzemion są wymiarami zewnętrznymi

Charakterystyki materiałowe

Beton

C25/30 (B30)

Stal zbrojeniowa

B500SP

Stal strzemion

B500SP

Otulina

30mm

Nazwa obiektu		Budynek mieszkalny wielorodzinny NR 1		Nr Rys.		K1/5	
Przedmiot (tytuł)		Rzut parteru - nadproża i trzpień		Projektował		mgr inż. Krzysztof Gajdzica upr. nr. ZPPB-U.73425/35/98 do projektowania w specjalności konstrukcyjnej bez ograniczeń	
Adres:		woj. ZACHODNIOPOMORSKIE, powiat KOSZALIŃSKI, gmina POLANÓW, obręb ewidencyjny 0002, działka nr 11/66.		Data		09.2022r.	
Inwestor		Gmina Polanów ul. Wolności 4 76-010 Polanów		Skala		1:100	
				Szanował		mgr inż. Danuta Dębska upr. nr. UAN/U7342/43/91 do projektowania w specjalności konstrukcyjnej bez ograniczeń	
				Branża		Konstrukcja	
				Branża		ATM Projektowanie Anna i Tomasz Molenda Spółka Cywilna ul. Zwycięstwa 40/70, 75-037 Koszalin	