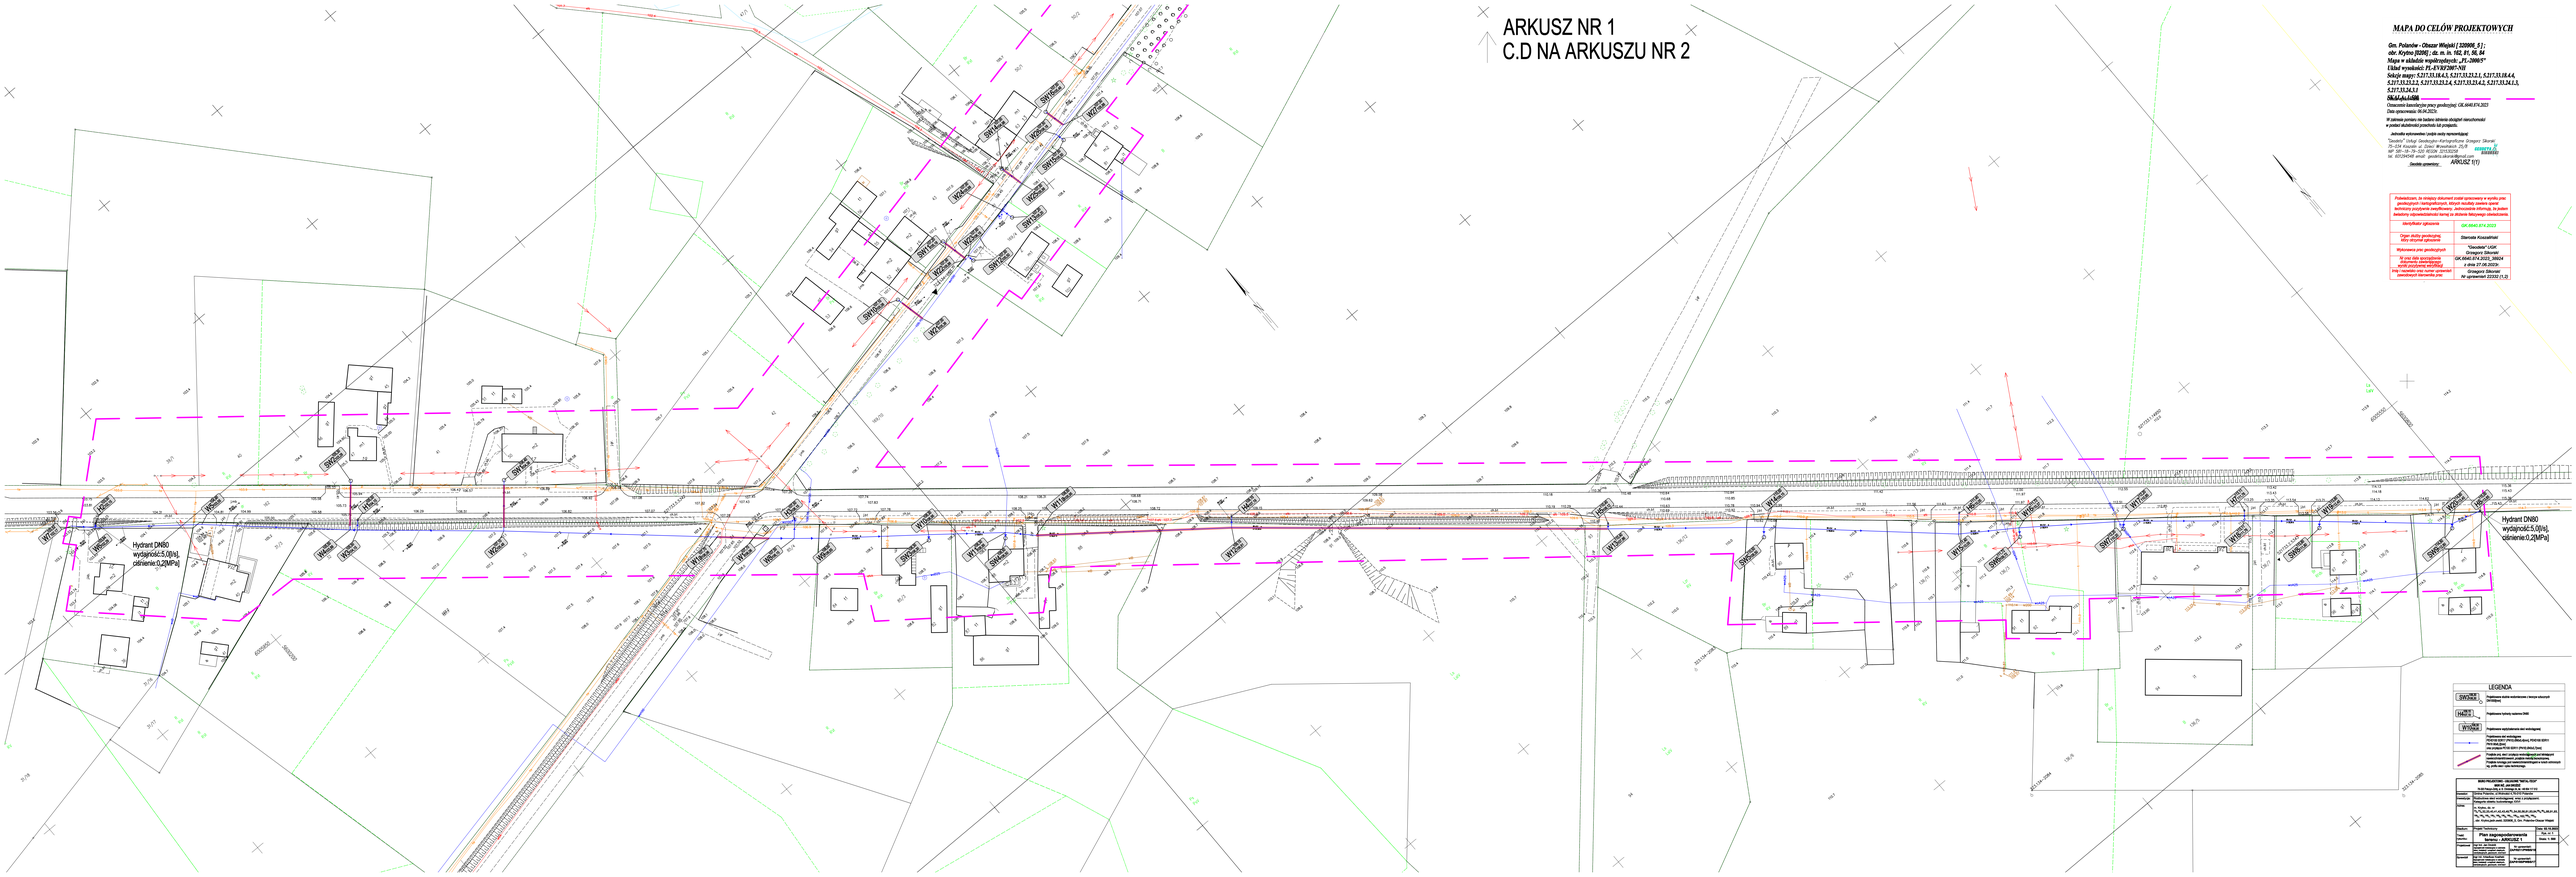
ARKUSZ NR 1
C.D NA ARKUSZU NR 2
Hydrant DN80 wydajność:5,0[l/s], ciśnienie:0,2[MPa]
Hydrant DN80 wydajność:5,0[l/s], ciśnienie:0,2[MPa]
LEGENDA
Projektowana sieć wodociągowa z hydrantem podziemnym DN100[mm]
Projektowana hydrantowa nadziemna DN80
Projektowana sieć wodociągowa rozbiórkowa
PROJEKTOWANY SŁUP OŚWIETLENIOWY
PROJEKTOWANY SŁUP OŚWIETLENIOWY DO ROZBIÓRKI
PROJEKTOWANY SŁUP OŚWIETLENIOWY DO PRZEBUDOWY
PROJEKTOWANY SŁUP OŚWIETLENIOWY DO ROZBIÓRKI
Projektowana sieć kablowa nN
Projektowana sieć kablowa nN do rozbiórki
Projektowana sieć kablowa SN
Projektowana sieć kablowa SN do rozbiórki
Projektowana sieć kablowa SN do przebudowy