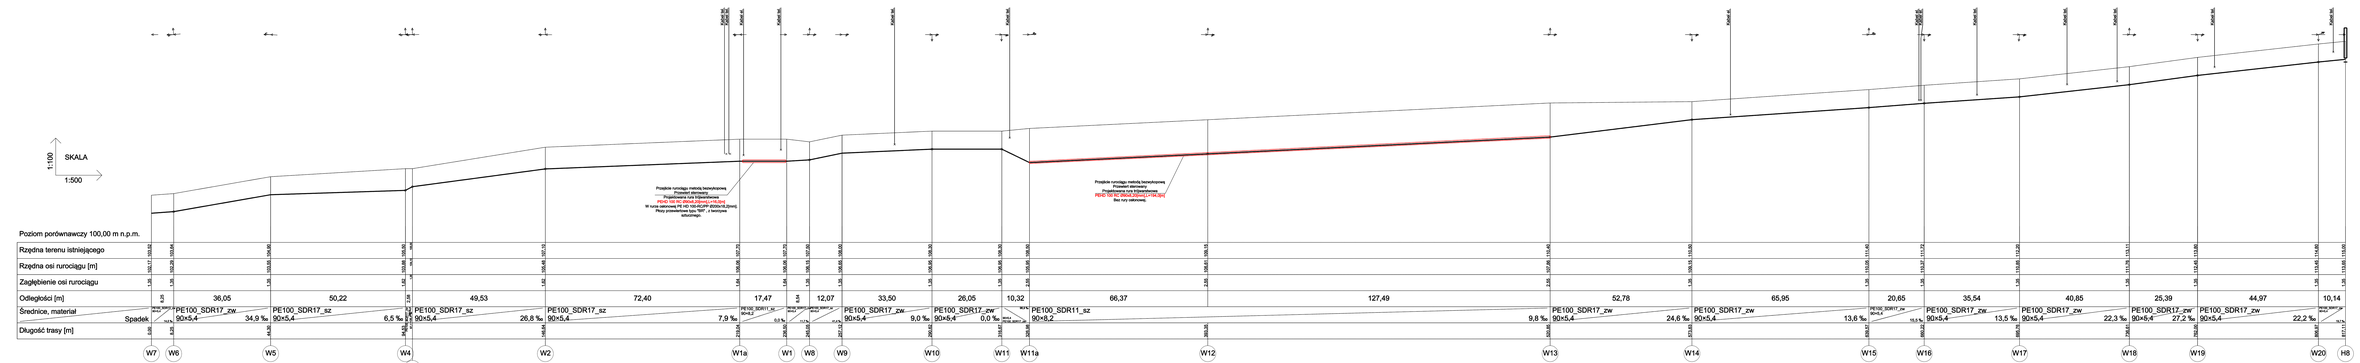

SKALA
1:100
1:500
Kabel tel.
Kabel tel.
Kabel el.
Kabel tel.
Kabel tel.
Kabel tel.
Kabel el.
Kabel el.
Kabel el.
Kabel tel.
Kabel tel.
Kabel tel.
Kabel tel.
Kabel tel.
W7
W6
W5
W4
W3
W2
W1a
W1
W8
W9
W10
W11
W11a
W12
W13
W14
W15
W16
W17
W18
W19
W20
H8

Przejście rurociągu metodą bezwykopową
Przewiert sterowany
Projektowana rura trójwarstwowa
PEHD 100 RC Ø90x8,20[mm],L=16,0[m]
W rurze osłonowej PE HD 100-RC/PP Ø200x18,2[mm].
Płozy przewiertowe typu "BR" , z tworzywa sztucznego.

Przejście rurociągu metodą bezwykopową
Przewiert sterowany
Projektowana rura trójwarstwowa
PEHD 100 RC Ø90x8,20[mm],L=194,0[m]
Bez rury osłonowej.

Poziom porównawczy 100,00 m n.p.m.

	Rzędna terenu istniejącego	Rzędna osi rurociągu [m]	Zagłębienie osi rurociągu	Odległości [m]	Średnice, materiał	Spadek	Długość trasy [m]
W7	103,52	102,17	1,35				0,00
				8,25	PE100_SDR17_zw 90×5,4	14,5 ‰	
W6	103,64	102,29	1,35				8,25
				36,05	PE100_SDR17_zw 90×5,4	34,9 ‰	
W5	104,90	103,55	1,35				44,30
				50,22	PE100_SDR17_sz 90×5,4	6,5 ‰	
W4	105,50	103,88	1,62				94,53
				2,58	PE100_SDR17_zw 90×5,4	106,4 ‰	
W3	105,50	104,15	1,35				97,11
				49,53	PE100_SDR17_sz 90×5,4	26,8 ‰	
W2	107,10	105,48	1,62				146,64
				72,40	PE100_SDR17_sz 90×5,4	7,9 ‰	
W1a	107,70	106,06	1,64				219,04
				17,47	PE100_SDR11_sz 90×8,2	0,0 ‰	
W1	107,70	106,06	1,64				236,50
				8,54	PE100_SDR17_zw 90×5,4	11,7 ‰	
W8	107,50	106,15	1,35				245,05
				12,07	PE100_SDR17_sz 90×5,4	41,4 ‰	
W9	108,00	106,65	1,35				257,12
				33,50	PE100_SDR17_zw 90×5,4	9,0 ‰	
W10	108,30	106,95	1,35				290,62
				26,05	PE100_SDR17_zw 90×5,4	0,0 ‰	
W11	108,30	106,95	1,35				316,67
				10,32	PE100_SDR17_zw 90×5,4	96,9 ‰	
W11a	108,50	105,95	2,55				326,98
				66,37	PE100_SDR11_sz 90×8,2	9,8 ‰	
W12	109,15	106,61	2,55				393,35
				127,49			
W13	110,40	107,86	2,55				520,85
				52,78	PE100_SDR17_zw 90×5,4	24,6 ‰	
W14	110,50	109,15	1,35				573,63
				65,95	PE100_SDR17_zw 90×5,4	13,6 ‰	
W15	111,40	110,05	1,35				639,57
				20,65	PE100_SDR17_zw 90×5,4	15,5 ‰	
W16	111,72	110,37	1,35				660,22
				35,54	PE100_SDR17_zw 90×5,4	13,5 ‰	
W17	112,20	110,85	1,35				695,76
				40,85	PE100_SDR17_zw 90×5,4	22,3 ‰	
W18	113,11	111,76	1,35				736,61
				25,39	PE100_SDR17_zw 90×5,4	27,2 ‰	
W19	113,80	112,45	1,35				762,00
				44,97	PE100_SDR17_zw 90×5,4	22,2 ‰	
W20	114,80	113,45	1,35				806,97
				10,14	PE100_SDR17_zw 90×5,4	19,7 ‰	
H8	115,00	113,65	1,35				817,11

BIURO PROJEKTOWO - USŁUGOWE "INSTAL-TECH"
MGR INŻ. JAN DROŻDŻ
78-320 Połczyn-Zdrój, ul. B. Chrobrego 24, tel. +48 604 117 512

Inwestor:	Gmina Polanów, ul.Wolności 4,76-010 Polanów		
Inwestycja:	Rozbudowa sieci wodociągowej wraz z przyłączami. Kategoria obiektu budowlanego XXVI		
Adres:	m. Krytno, dz. nr 31/2, 31/3, 32, 33, 40, 41, 42, 43, 49, 50/1, 54, 55, 56, 81, 83, 84, 85/3, 85/4, 88, 91, 93, 136/2, 136/3, 136/4, 136/7, 136/8, 136/9, 136/11, 136/12, 162, 169/4, 169/10, obr. Krytno,jedn.ewid.:320906_5, Gm. Polanów-Obszar Wiejski		
Stadium:	Projekt Techniczny		Data: **02.10.2023**
Treść rysunku:	**Profil podłużny sieci wodociągowej**		Rys. nr: **3** Skala: **1: 100/500**
Projektował	mgr inż. Jan Drożdż /specjalność instalacyjna w zakresie sieci, instalacji i urządzeń cieplnych, wentylacyjnych, gazowych, wod-kan/	Nr uprawnień: **ZAP/0211/PWBS/18**	
Sprawdził	mgr inż. Arkadiusz Kosiński /specjalność instalacyjna w zakresie sieci, instalacji i urządzeń cieplnych, wentylacyjnych, gazowych, wod-kan/	Nr uprawnień: **ZAP/0165/PWBS/17**	