Węzeł wodociągowy "W1"

Odgałęzienie sieci z rur PE dn90

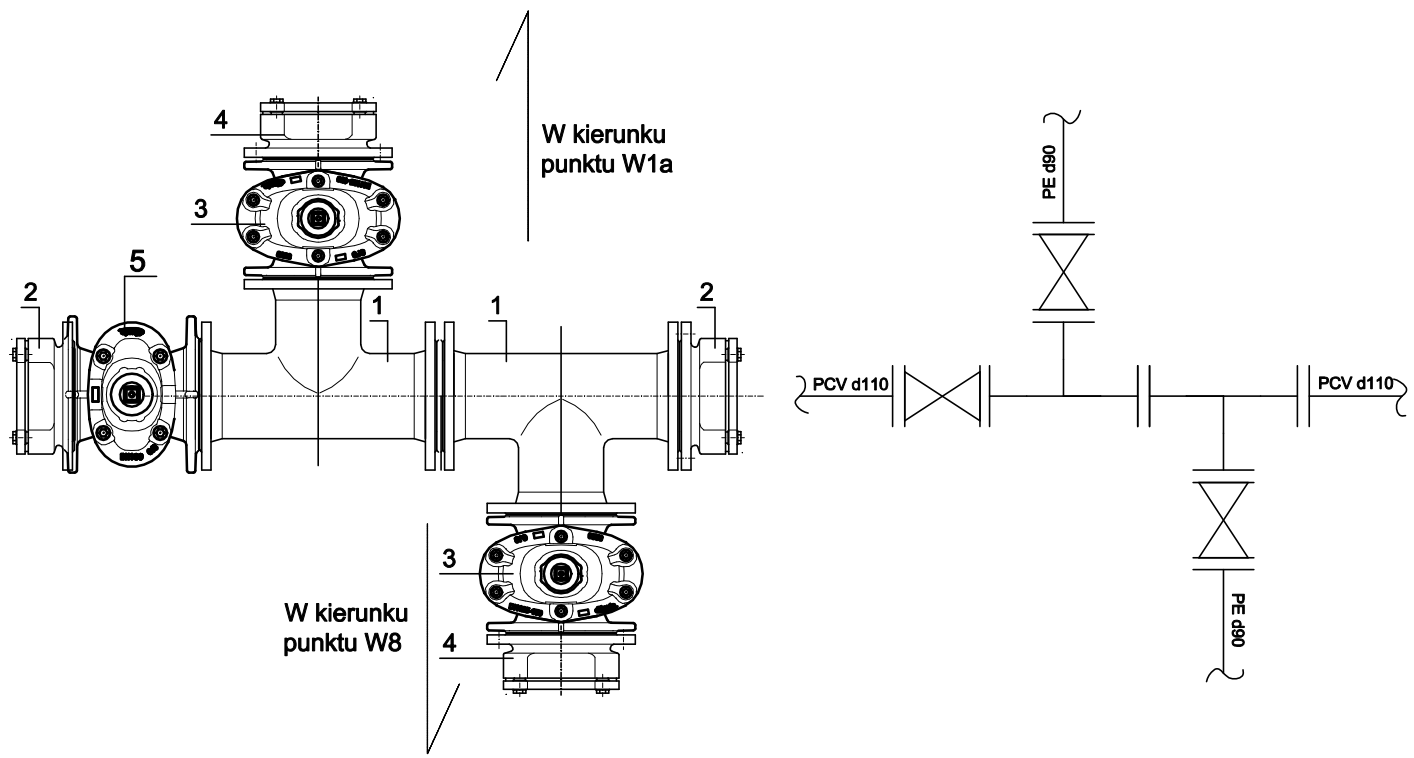

1. Trójnik kołnierzowy DN100/DN80 , PN16
2. Kołnierz łącznik RK do rur PCV DN100, PN16
3. Zasuwa kołnierzowa DN80 , PN16
4. Kołnierz "System 2000" DN80/d90, PN16
5. Zasuwa kołnierzowa DN100

Węzeł wodociągowy "W28"

Odgałęzienie sieci z rur PE dn90

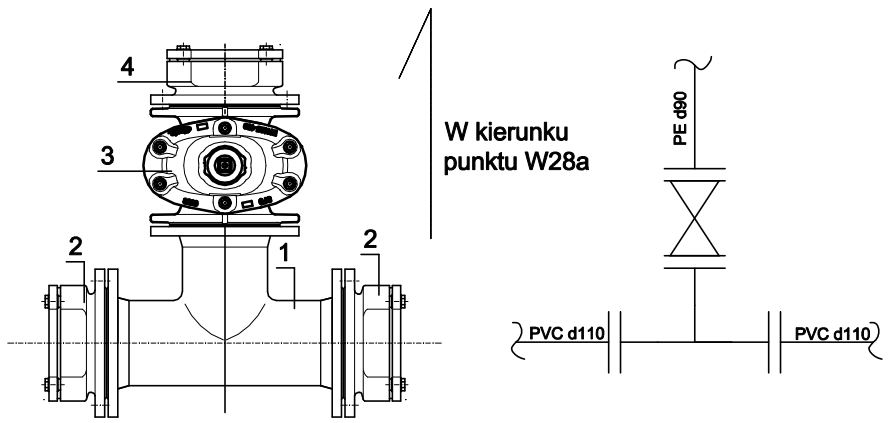

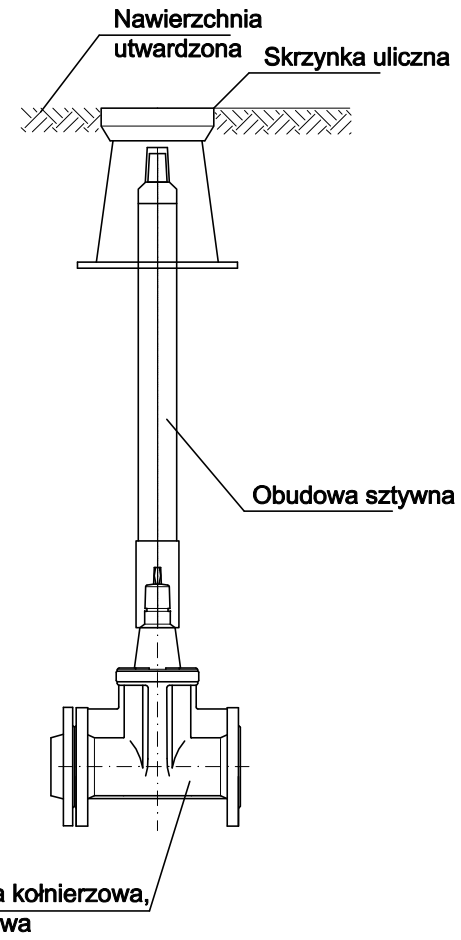

1. Trójnik kołnierzowy DN100/DN80 , PN16
2. Kołnierz łącznik RK do rur PCV DN100, PN16
3. Zasuwa kołnierzowa DN80 , PN16
4. Kołnierz "System 2000" DN80/d90, PN16

BIURO PROJEKTOWO - USŁUGOWE "INSTAL-TECH" MGR INŻ. JAN DROŻDŻ 78-320 Połczyn-Zdrój, ul. B. Chrobrego 24, tel. +48 604 117 512			
Inwestor:	Gmina Polanów, ul.Wolności 4,76-010 Polanów		
Inwestycja:	Rozbudowa sieci wodociągowej wraz z przyłączami. Kategoria obiektu budowlanego XXVI		
Adres:	m. Krytno, dz. nr $31/2$,$31/3$,32,33,40,41,42,43,49,$50/1$,54,55,56,81,83,84,$85/3$,$85/4$,88,91,93, $138/2$,$138/3$,$138/4$,$136/7$,$138/8$,$136/9$,$136/11$,$138/12$,162,$169/4$,$169/10$, obr. Krytno,jedn.ewid.:320906_5, Gm. Polanów-Obszar Wiejski		
Stadium:	Projekt Techniczny		Data: **02.10.2023**
Treść rysunku:	**Schemat węzłów W1 i W28**		Rys. nr: **6** Skala: **—**
Projektował	mgr inż. Jan Drożdż /specjalność instalacyjna w zakresie sieci, instalacji i urządzeń cieplnych, wentylacyjnych, gazowych, wod-kan/	Nr uprawnień: **ZAP/0211/PWBS/18**	
Sprawdził	mgr inż. Arkadiusz Kosiński /specjalność instalacyjna w zakresie sieci, instalacji i urządzeń cieplnych, wentylacyjnych, gazowych, wod-kan/	Nr uprawnień: **ZAP/0165/PWBS/17**	