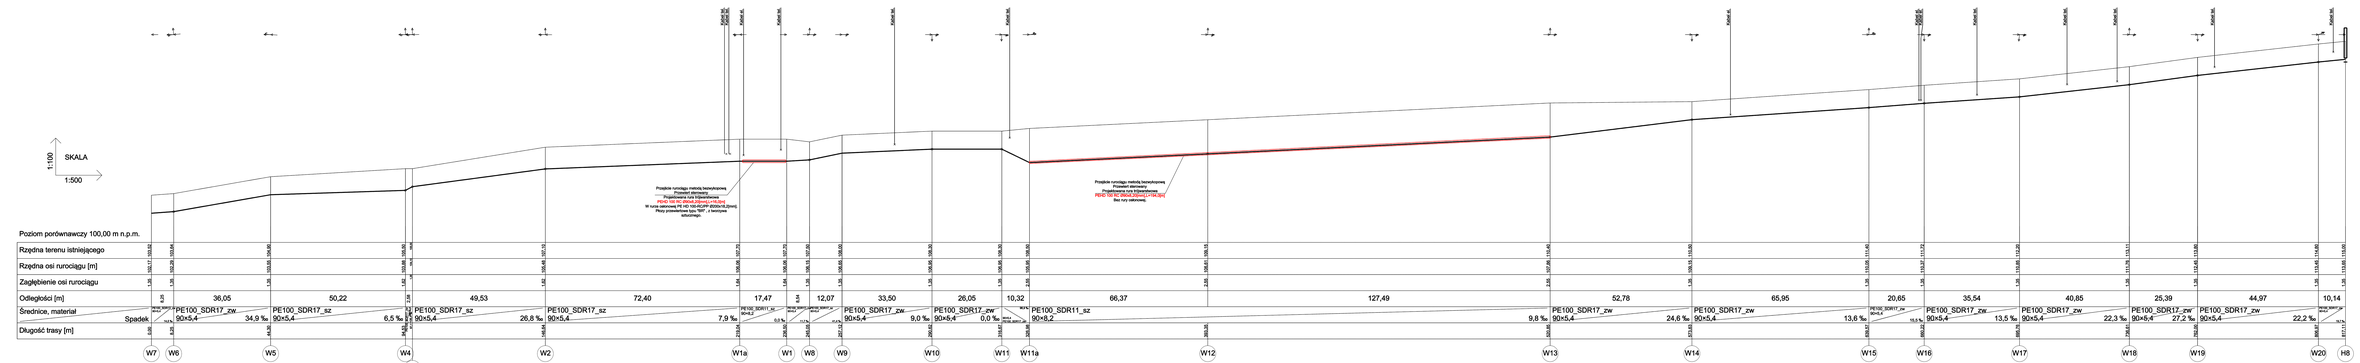

Kabel tel.
Kabel tel.
Kabel el.
Kabel tel.
Kabel el.
Kabel tel.
Kabel el.
Kabel el.
Kabel tel.
Kabel tel.
Kabel tel.
Kabel tel.
SKALA
1:100
1:500

Przejście rurociągu metodą bezwykopową
Przewiert sterowany
Projektowana rura trójwarstwowa
PEHD 100 RC Ø90x8,20[mm],L=16,0[m]
W rurze osłonowej PE HD 100-RC/PP Ø200x18,2[mm].
Płozy przewiertowe typu "BR" , z tworzywa sztucznego.

Przejście rurociągu metodą bezwykopową
Przewiert sterowany
Projektowana rura trójwarstwowa
PEHD 100 RC Ø90x8,20[mm],L=194,0[m]
Bez rury osłonowej.

Poziom porównawczy 100,00 m n.p.m.

	Rzędna terenu istniejącego	Rzędna osi rurociągu [m]	Zagłębienie osi rurociągu	Odległości [m]	Średnice, materiał	Spadek	Długość trasy [m]
W7	103,52	102,17	1,35				0,00
				8,25	PE100_SDR17_zw 90×5,4	14,5 ‰	
W6	103,64	102,29	1,35				8,25
				36,05	PE100_SDR17_zw 90×5,4	34,9 ‰	
W5	104,90	103,55	1,35				44,30
				50,22	PE100_SDR17_sz 90×5,4	6,5 ‰	
W4	105,50	103,88	1,62				94,53
				2,58	PE100_SDR17_zw 90×5,4	106,4 ‰	
W3	105,50	104,15	1,35				97,11
				49,53	PE100_SDR17_sz 90×5,4	26,8 ‰	
W2	107,10	105,48	1,62				146,64
				72,40	PE100_SDR17_sz 90×5,4	7,9 ‰	
W1a	107,70	106,06	1,64				219,04
				17,47	PE100_SDR11_sz 90×8,2	0,0 ‰	
W1	107,70	106,06	1,64				236,50
				8,54	PE100_SDR17_zw 90×5,4	11,7 ‰	
W8	107,50	106,15	1,35				245,05
				12,07	PE100_SDR17_sz 90×5,4	41,4 ‰	
W9	108,00	106,65	1,35				257,12
				33,50	PE100_SDR17_zw 90×5,4	9,0 ‰	
W10	108,30	106,95	1,35				290,62
				26,05	PE100_SDR17_zw 90×5,4	0,0 ‰	
W11	108,30	106,95	1,35				316,67
				10,32	90×5,4 PE100_SDR17_zw	96,9 ‰	
W11a	108,50	105,95	2,55				326,98
				66,37	PE100_SDR11_sz 90×8,2	9,8 ‰	
W12	109,15	106,61	2,55				393,35
				127,49			
W13	110,40	107,86	2,55				520,85
				52,78	PE100_SDR17_zw 90×5,4	24,6 ‰	
W14	110,50	109,15	1,35				573,63
				65,95	PE100_SDR17_zw 90×5,4	13,6 ‰	
W15	111,40	110,05	1,35				639,57
				20,65	PE100_SDR17_zw 90×5,4	15,5 ‰	
W16	111,72	110,37	1,35				660,22
				35,54	PE100_SDR17_zw 90×5,4	13,5 ‰	
W17	112,20	110,85	1,35				695,76
				40,85	PE100_SDR17_zw 90×5,4	22,3 ‰	
W18	113,11	111,76	1,35				736,61
				25,39	PE100_SDR17_zw 90×5,4	27,2 ‰	
W19	113,80	112,45	1,35				762,00
				44,97	PE100_SDR17_zw 90×5,4	22,2 ‰	
W20	114,80	113,45	1,35				806,97
				10,14	PE100_SDR17_zw 90×5,4	19,7 ‰	
H8	115,00	113,65	1,35				817,11

BIURO PROJEKTOWO - USŁUGOWE "INSTAL-TECH"
MGR INŻ. JAN DROŻDŻ
78-320 Połczyn-Zdrój, ul. B. Chrobrego 24, tel. +48 604 117 512

Inwestor:	Gmina Polanów, ul.Wolności 4,76-010 Polanów		
Inwestycja:	Rozbudowa sieci wodociągowej wraz z przyłączami. Kategoria obiektu budowlanego XXVI		
Adres:	m. Krytno, dz. nr $^{31}/_{2}$,$^{31}/_{3}$,32,33,40,41,42,43,49,$^{50}/_{1}$,54,55,56,81,83,84,$^{85}/_{3}$,$^{85}/_{4}$,88,91,93, $^{136}/_{2}$,$^{136}/_{3}$,$^{136}/_{4}$,$^{136}/_{7}$,$^{136}/_{8}$,$^{136}/_{9}$,$^{136}/_{11}$,$^{136}/_{12}$,162,$^{169}/_{4}$,$^{169}/_{10}$, obr. Krytno,jedn.ewid.:320906_5, Gm. Polanów-Obszar Wiejski		
Stadium:	Projekt Zagospodarowania Terenu		Data: **02.10.2023**
Treść rysunku:	**Profil podłużny sieci wodociągowej**		Rys. nr: **3** Skala: **1: 100/500**
Projektował	mgr inż. Jan Drożdż /specjalność instalacyjna w zakresie sieci, instalacji i urządzeń cieplnych, wentylacyjnych, gazowych, wod-kan/	Nr uprawnień: **ZAP/0211/PWBS/18**	
Sprawdził	mgr inż. Arkadiusz Kosiński /specjalność instalacyjna w zakresie sieci, instalacji i urządzeń cieplnych, wentylacyjnych, gazowych, wod-kan/	Nr uprawnień: **ZAP/0165/PWBS/17**	