


Profil podłużny Skala 1:1000/100

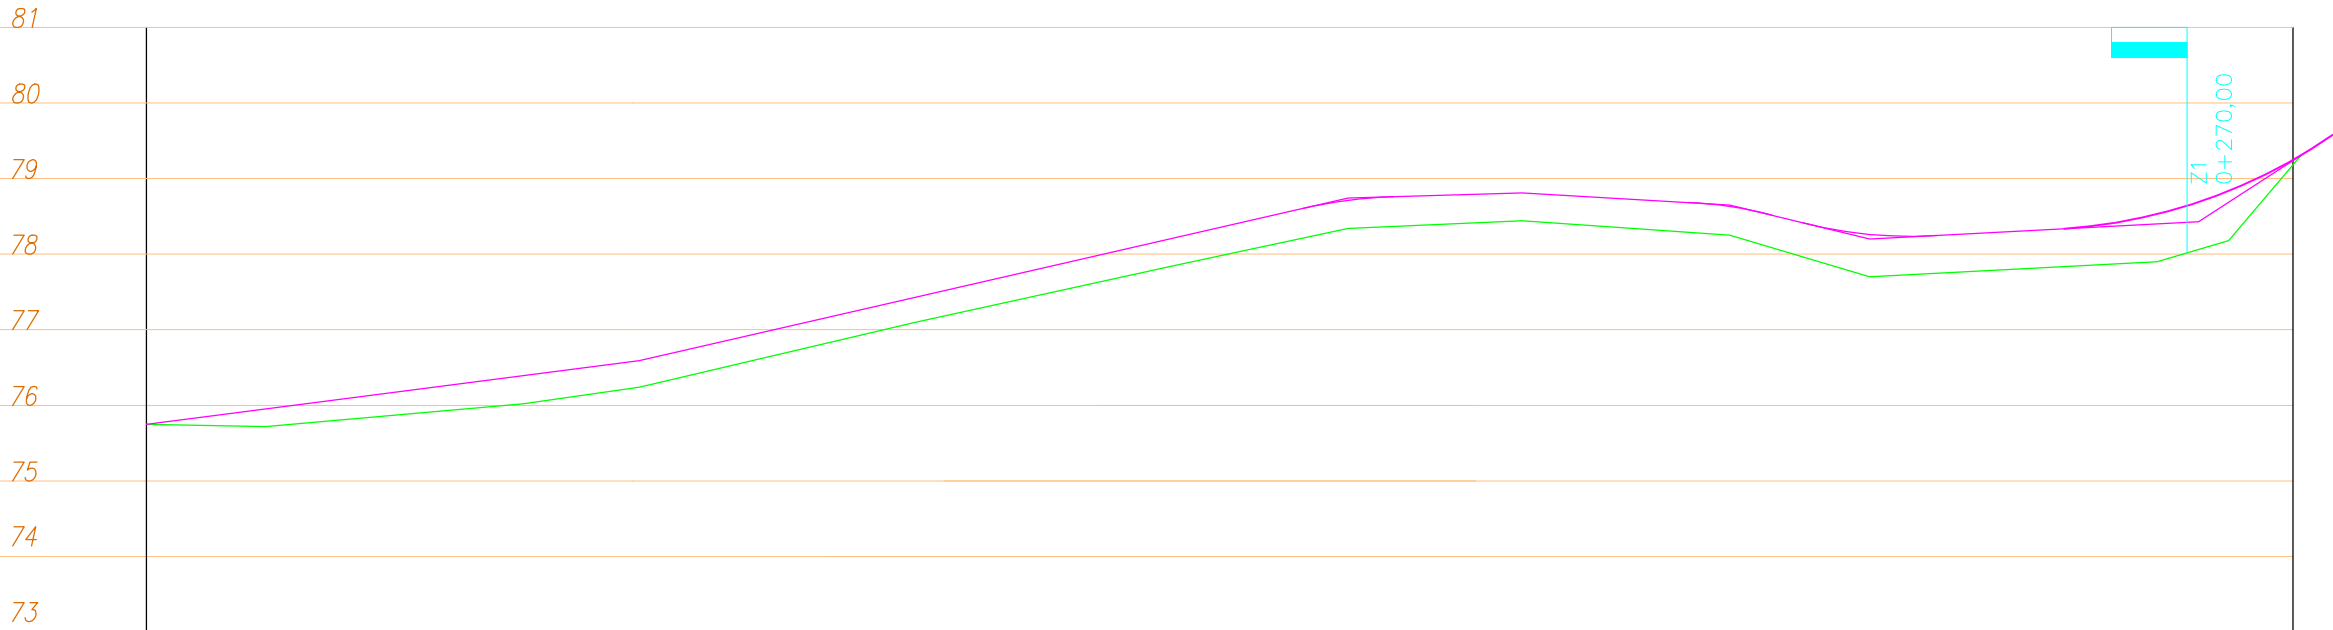

Pochylenia niwelety i łuki pionowe	L=65,22m i=1,29%			L=87,81m i=2,29%			 L=11,94m R=600m f=0,03m	L=17,03m i=0,30%	L=21,95m i=-0,58%	 L=11,1m R=600m f=0,02m	 L=4,07m i=-2,43%	L=17,76m R=600m f=0,06m	L=16,85m i=0,53%	 L=35,58m R=600m f=0,26m		
Odległości	0+000,00	0+015,75	0+049,80	0+065,22	0+101,80	0+136,00	0+153,03 0+159,00	0+164,97	0+182,00	0+203,95 0+209,50	0+215,05 0+219,12	0+228,00	0+236,88	0+253,73	0+272,35	0+284,00
Rzędne istniejące	75,75	75,72	76,02	76,24	77,10	77,85	78,21 78,34	78,37	78,44	78,29 78,25	78,09 77,96	77,70	77,75	77,84	78,08	79,19
Rzędne proj.	75,75			76,59			78,60 78,71	78,76	78,81	78,68 78,63	78,52 78,42	78,26	78,25	78,33	78,72	79,25
Proste i łuki poziome	$\ell=19,98m$ R=30m	L=69,14m			$\ell=13,27m$ R=160m	L=24,92m	$\ell=84,93m$ R=60m			L=50,77m			$\ell=14,32m$ R=14,25m	L=6,67m		
Kilometraż																

Nazwa inwestycji: Przebudowa ulicy Cmentarnej w Polanowie

Profil podłużny

Skala: 1:100 1000		Nr rysunku: 2.1	
Imię i nazwisko		Nr uprawnień	Podpis
PROJEKTANT inż. Kazimierz Ziółkowski		POW/0143/OWOK/03	listopad 2019
ASYSTENT mgr inż. Michał Zejglic			