


km 0+112,31 – 0+127,31

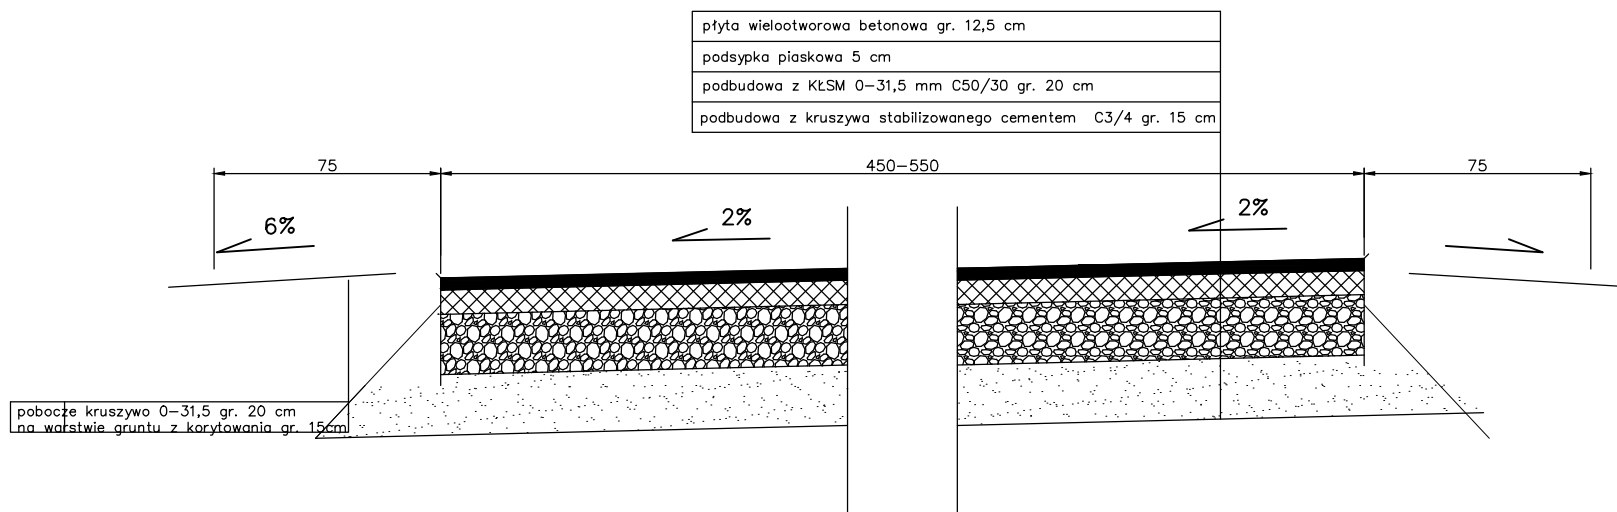

Inwestor: Gmina Polanów, ul. Wolności 4, 76-010 Polanów				
Nazwa inwestycji: Przebudowa ulicy Cmentarnej w Polanowie				
Nazwa rysunku: Przekrój konstrukcyjny				Skala: 1:25
	Imię i nazwisko	Nr uprawnień	Podpis	Data
PROJEKTANT:	inż. Kazimierz Ziółkowski			
OPRACOWAŁ:	mgr inż. Michał Zejglic			listopad 2019
				Nr rysunku: 3.2