


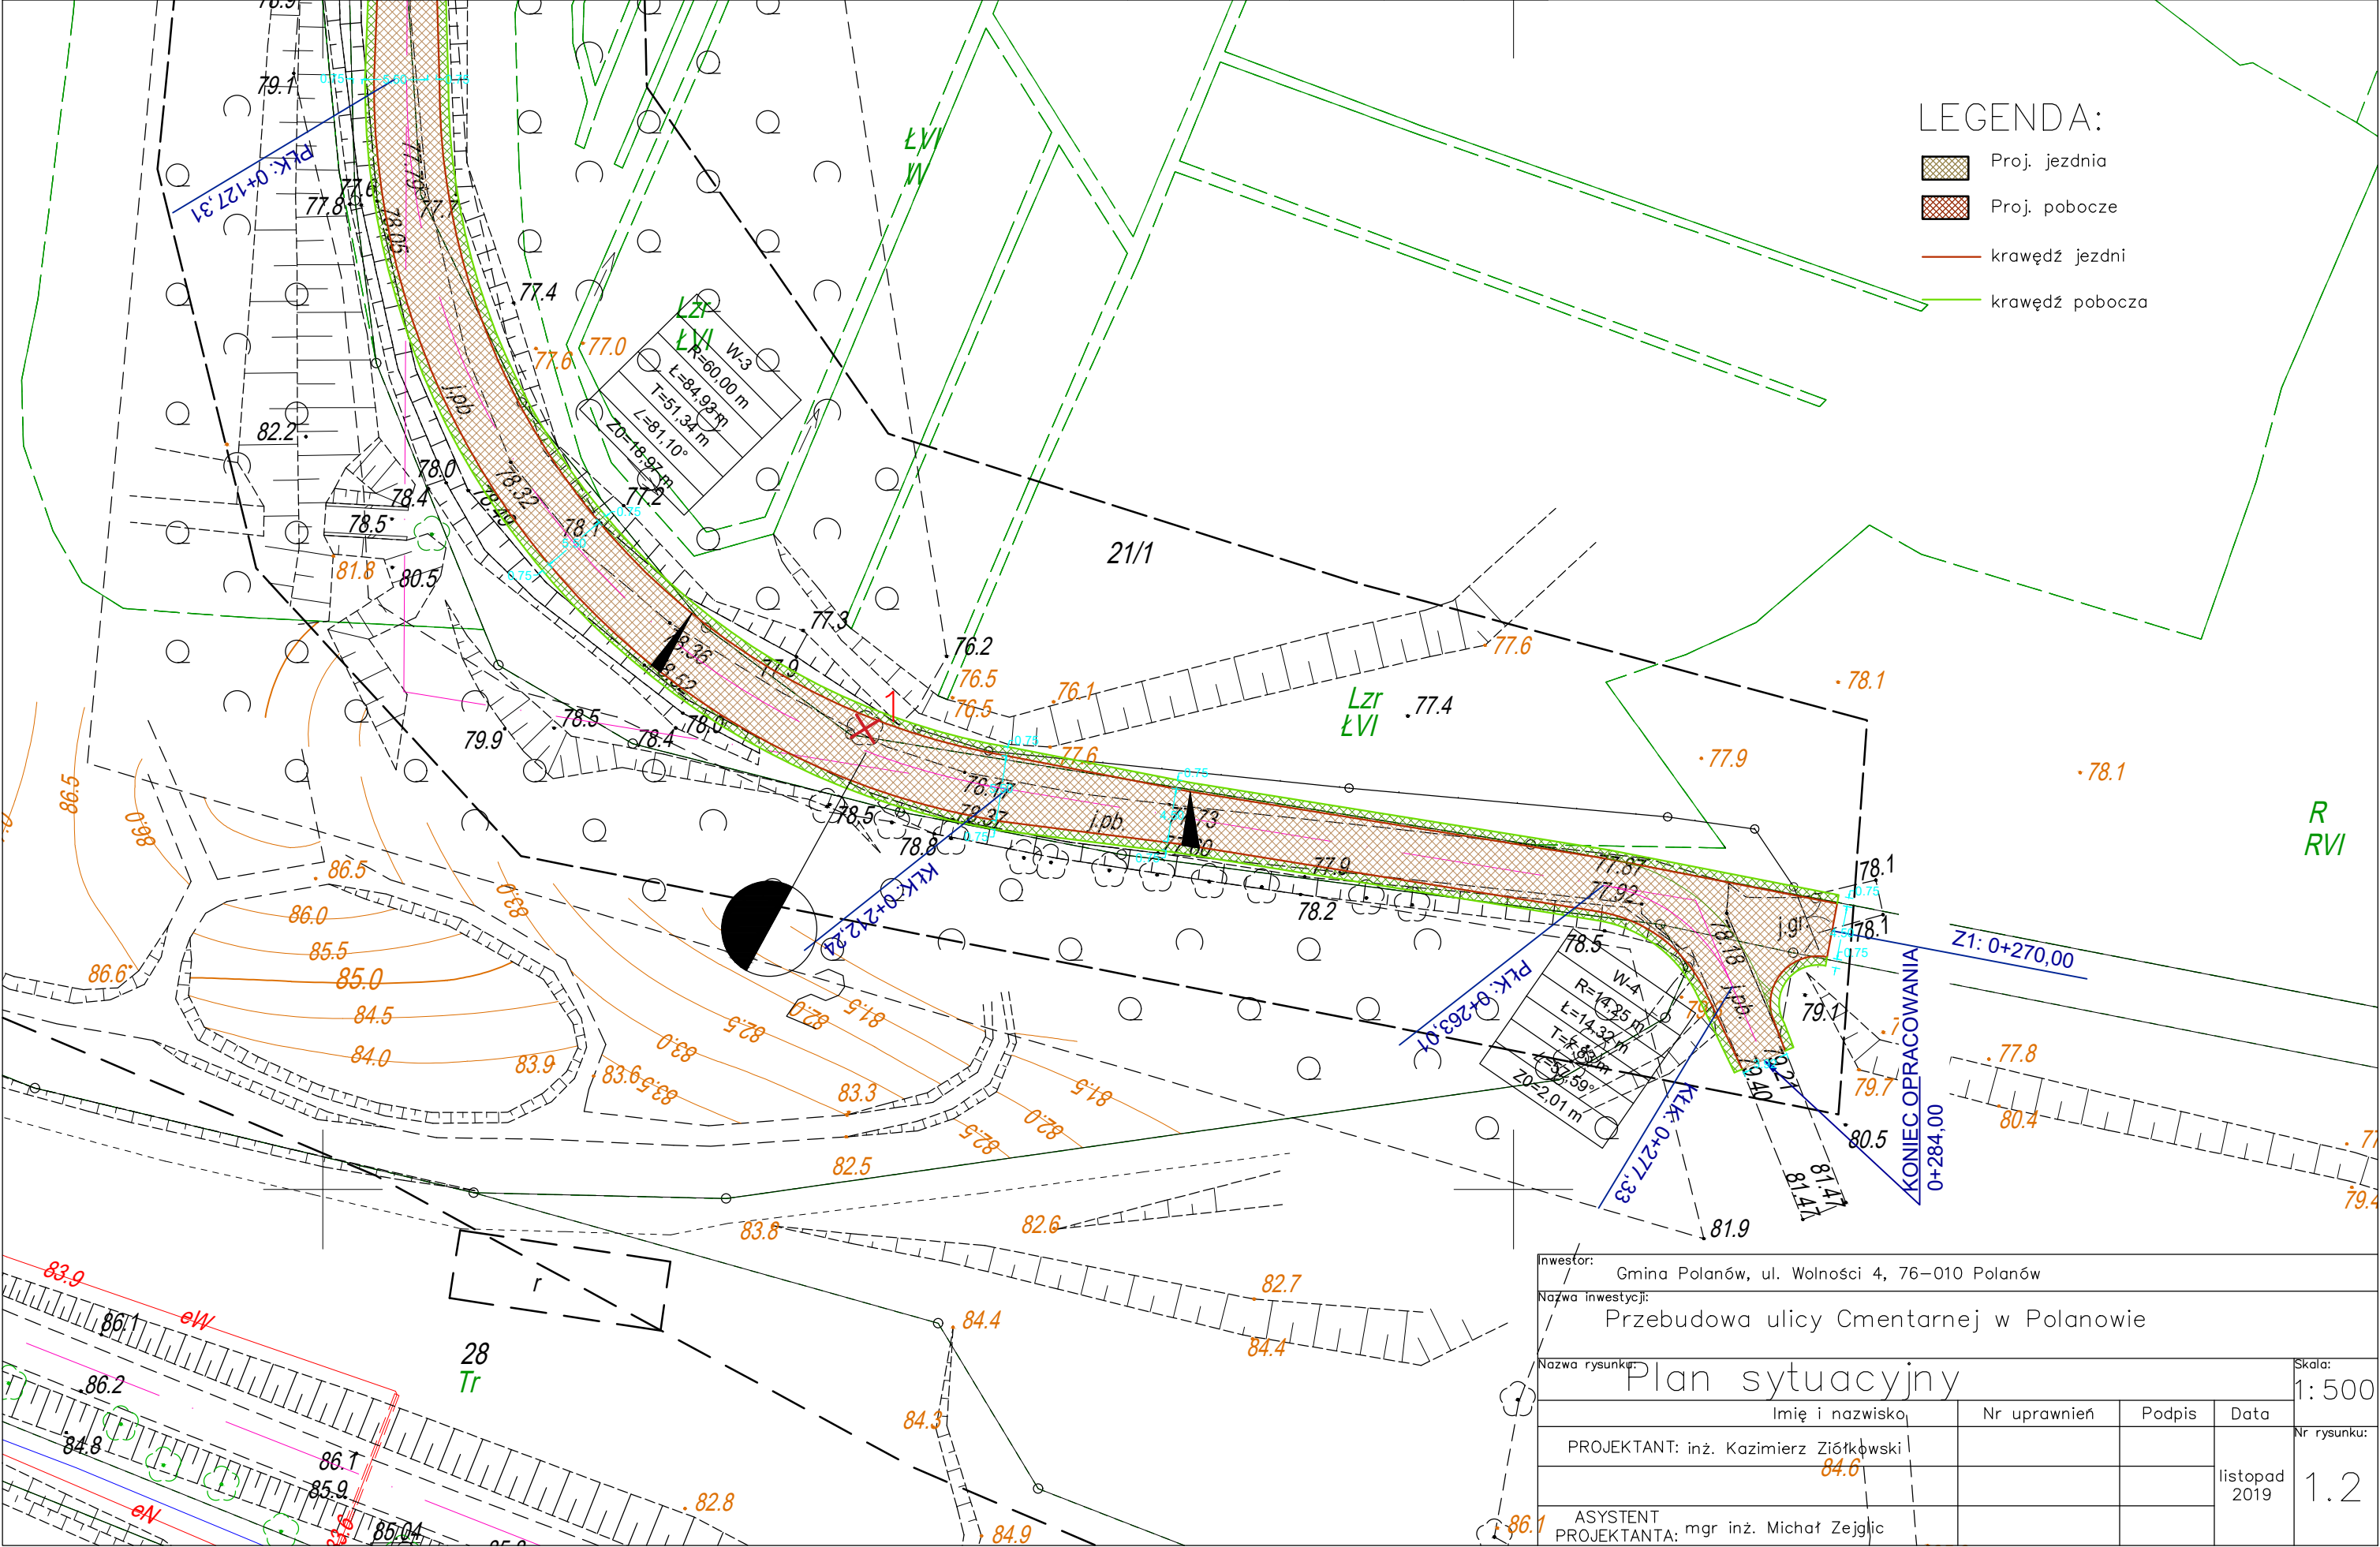

LEGENDA:

- Proj. jezdnia
- Proj. pobocze
- krawężń jezdni
- krawężń pobocza

Inwestor: Gmina Polanów, ul. Wolności 4, 76-010 Polanów				
Nazwa inwestycji: Przebudowa ulicy Cmentarnej w Polanowie				
Nazwa rysunku: Plan sytuacyjny				Skala: 1:500
Imię i nazwisko	Nr uprawnień	Podpis	Data	Nr rysunku:
PROJEKTANT: inż. Kazimierz Ziółkowski			listopad 2019	1.2
ASYSTENT PROJEKTANTA: mgr inż. Michał Zejglic				