




Przekrój normalny ul. Dworcowa km 0+074,67
-chodnik, pas zieleni, jezdnia, zjazd

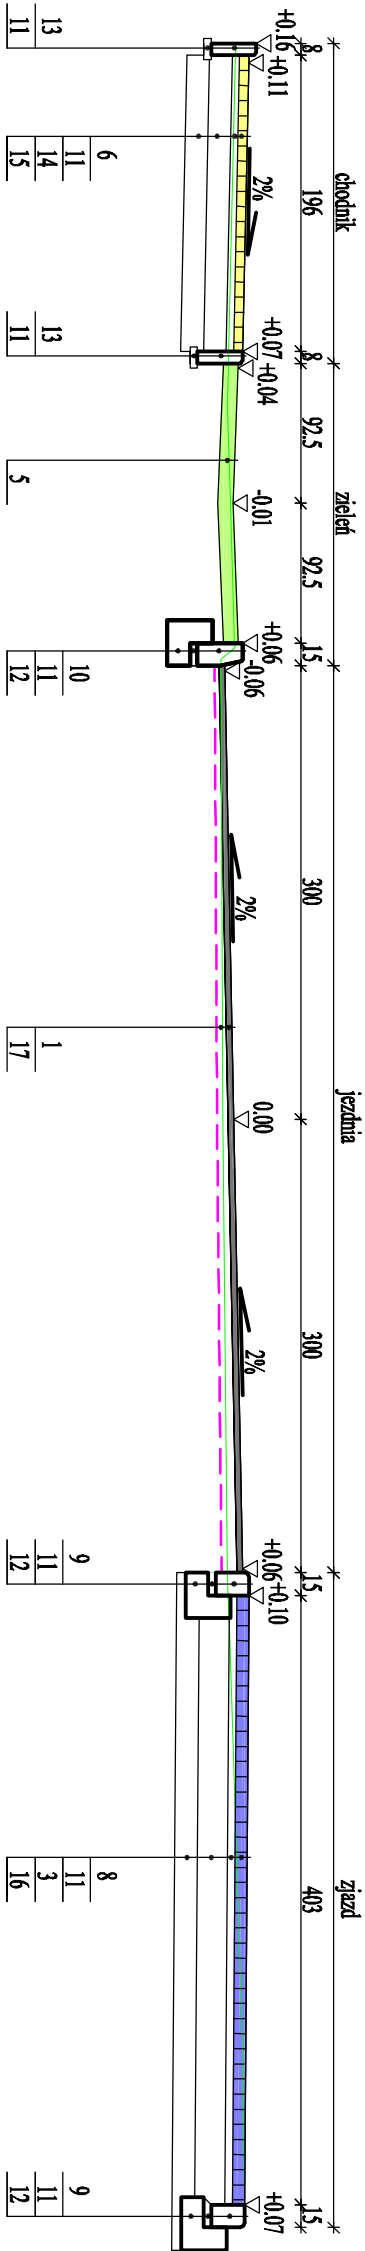

Przekrój normalny ul. Pietrzaka km 0+107,02
-zjazd, jezdnia

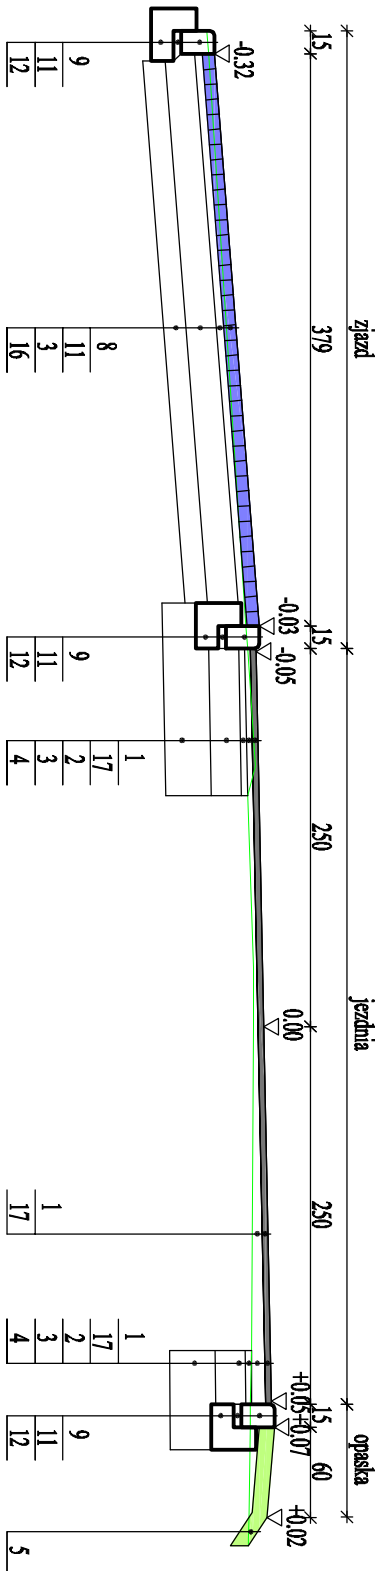

Przekrój normalny ul. Dworcowa km 0+215,60
-chodnik, pas zieleni, jezdnia, zjazd

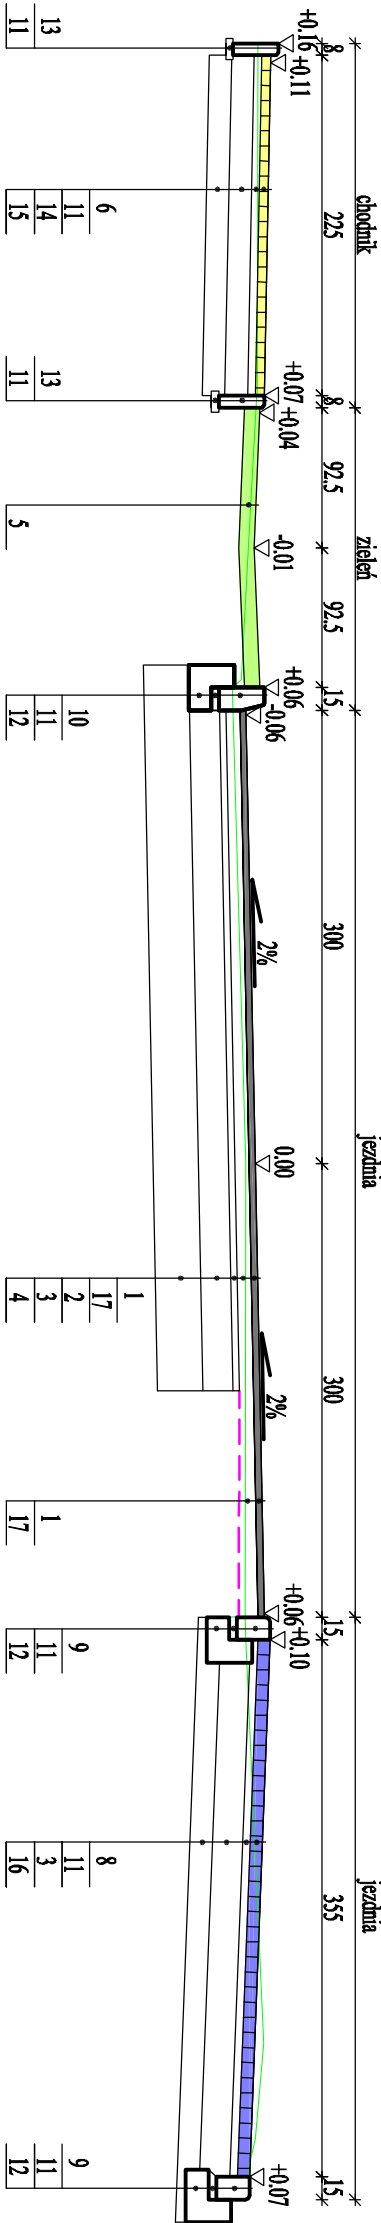

Przekrój normalny ul. Kolejowa km 0+160,24
-pobocze, jezdnia, chodnik



Oznaczenia:

1.	w. ścieralna z betonu asfaltowego AC 11 S 50/70 gr.4cm
2.	w. wiążąca z betonu asfaltowego AC16 W 50/70 gr.8cm
3.	podbudowa z mieszanki kruszywa niezwiązanej C _{90/3} o frakcji 0/31.5mm gr.20cm
4.	warstwa z mieszanki związanej cementem C _{1.5/2} gr.30cm
5.	humus gr.10cm
6.	kostka betonowa kolor piaskowy gr. 6cm
7.	kostka betonowa grafiowa gr.8cm
8.	kostka betonowa czerwona gr.8cm
9.	krawężnik betonowy 15x22cm
10.	krawężnik betonowy 15x30cm
11.	podsyпка piaskowo-cementowa 4:1, gr. min 5cm
12.	ława betonowa z betonu C12/15
13.	obrzeże betonowe 8x30cm
14.	podbudowa z mieszanki kruszywa niezwiązanej C _{90/3} o frakcji 0/31.5mm gr.15cm
15.	warstwa ulepszonego podłoża z mieszanki niezwiązanej o CBR min. 20% gr.15cm
16.	warstwa z mieszanki związanej cementem C _{1.5/2} gr.15cm
17.	w. wyrównawcza z betonu asfaltowego AC16 W 50/70
18.	kostka betonowa szara gr. 8cm
19.	krawężnik kamienny 15x25cm
20.	geotkanina polipropylenowa o min. wytrzymałości na rozciąganie wszcz 50kN/m, wzdłuż 50 kN/m

		PRACOWNIA PROJEKTOWA "ELBI"	
75-800 KOSZALIN, UL. 1-go MAJA 12/20			
Temat opracowania: <i>Przebudowa ulicy Dworcowej, Kolejowej oraz Pietrzaka.</i>			
Inwestor: <i>Gmina Polanów, ul. Wolności 4, 76-010 Polanów.</i>			
Branża: <i>Drogowa</i>		Tytuł rysunku: <i>PRZESKROJE NORMALNE</i>	
Stanowisko:	Imię i nazwisko:	Nr uprawnień:	Podpis:
Projektował:	<i>mgr inż. Angelika Elas-Bińczyk</i>	<i>ZAP/0056/POOD/06</i>	
Opracował:	<i>mgr inż. Angelika Elas-Bińczyk</i>	<i>ZAP/0056/POOD/06</i>	
Sprawił:	<i>mgr inż. Adam Bińczyk</i>	<i>ZAP/0055/POOD/06</i>	
RYSUNEK NR 2		ARKUSZ NR 1/1	