



Szczegół konstrukcyjny

- chodnik, zatoka postojowa, remont nawierzchni jezdni

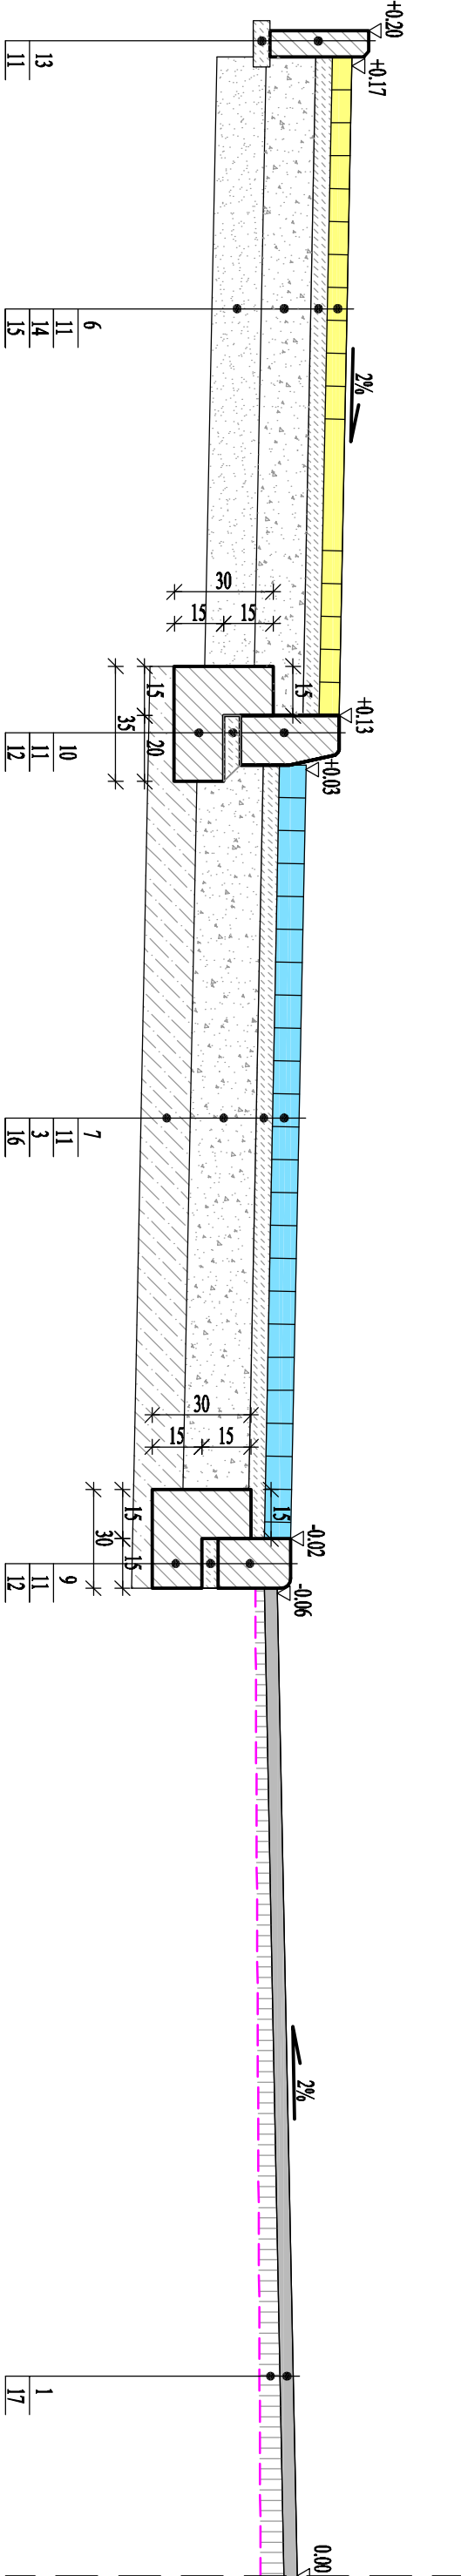


Szczegół konstrukcyjny

- przebudowa jezdni, chodnik o konstrukcji wzmocnionej

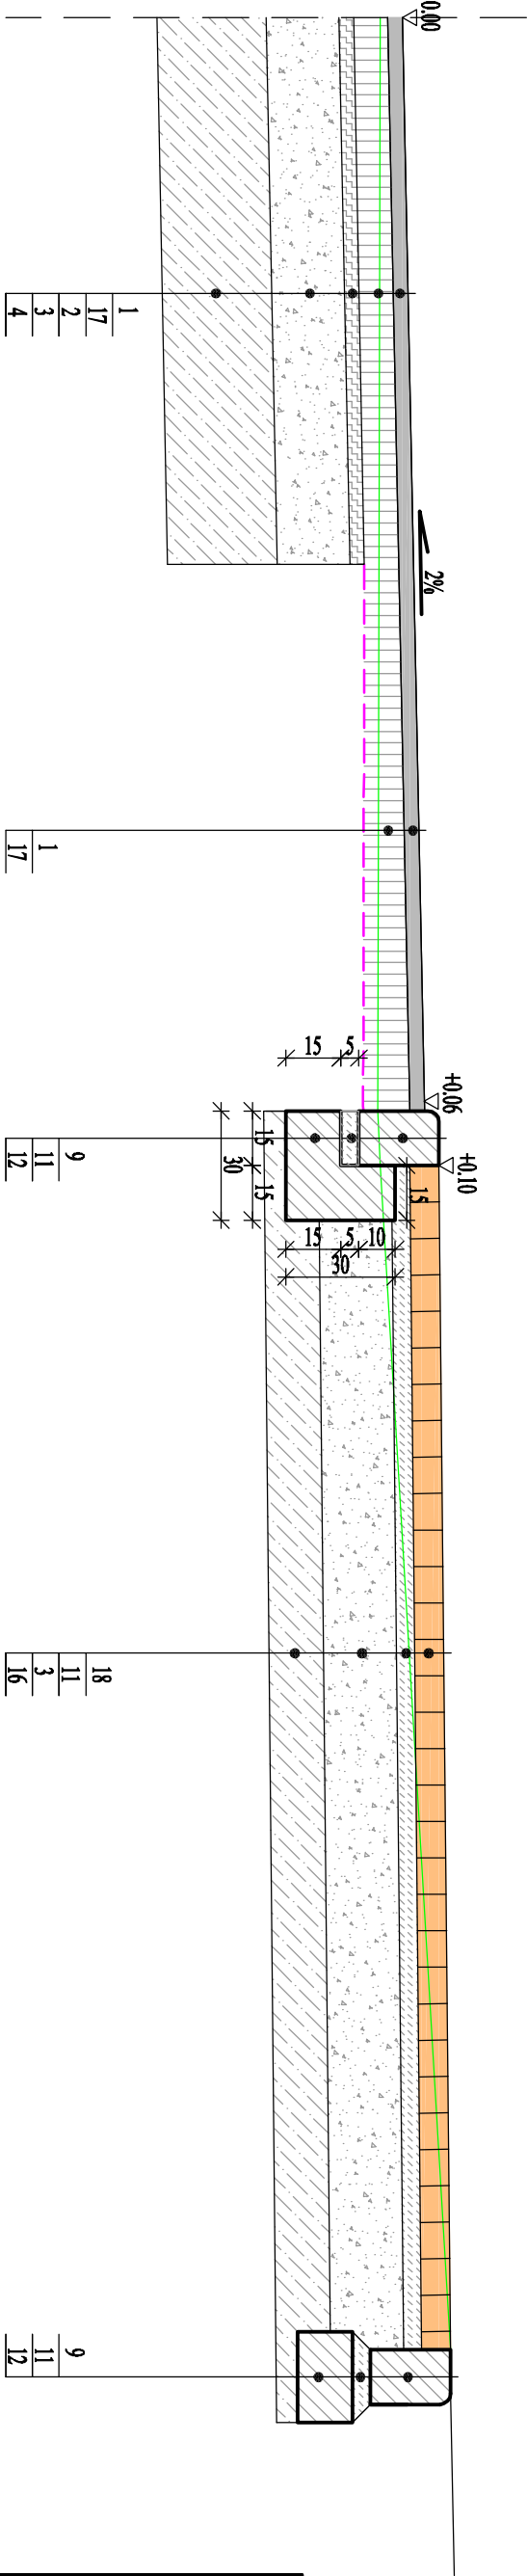

Szczegół konstrukcyjny

-zjazd

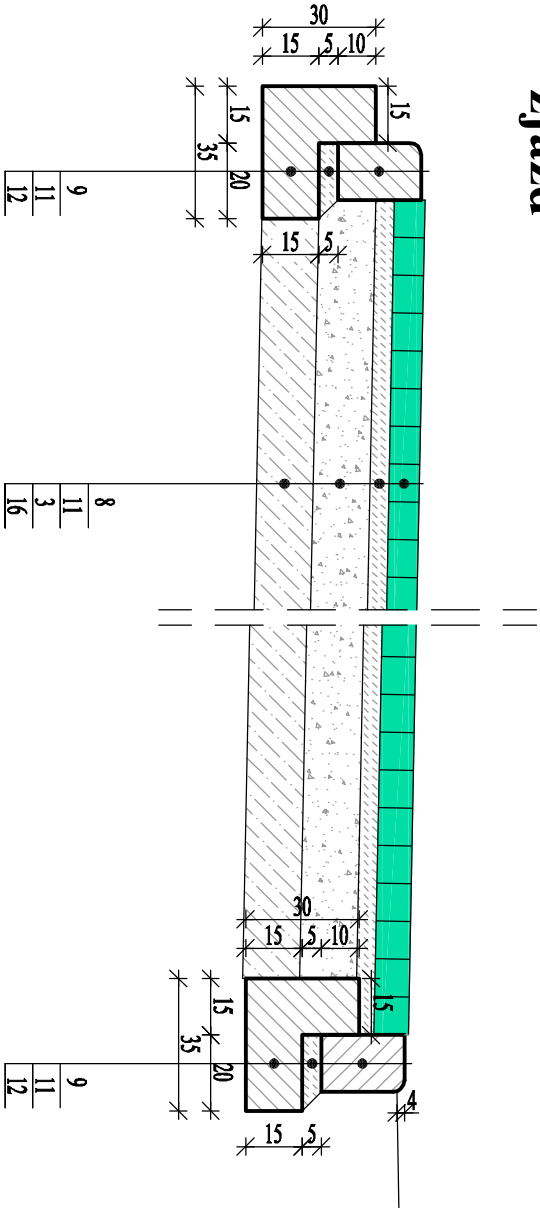

Oznaczenia:

1.	w. ścieralna z betonu asfaltowego AC 11 S 50/70 gr.4cm
2.	w. wiążąca z betonu asfaltowego AC16 W 50/70 gr.8cm
3.	podbudowa z mieszanki kruszywa niezwiązanego C _{90/3} o frakcji 0/3 1.5mm gr.20cm
4.	warstwa z mieszanki związanej cementem C _{1,52} gr.30cm
5.	humus gr.10cm
6.	kostka betonowa kolor piaskowy gr. 6cm
7.	kostka betonowa grafitowa gr.8cm
8.	kostka betonowa czerwona gr.8cm
9.	krawężnik betonowy 15x22cm
10.	krawężnik betonowy 15x30cm
11.	podsyпка piaskowo-cementowa 4:1, gr. min 5cm
12.	ława betonowa z betonu C12/15
13.	obrzeże betonowe 8x30cm
14.	podbudowa z mieszanki kruszywa niezwiązanego C _{90/3} o frakcji 0/3 1.5mm gr.15cm
15.	warstwa ulepszonego podłoża z mieszanki niezwiązanego o CBR min. 20% gr.15cm
16.	warstwa z mieszanki związanej cementem C _{1,52} gr.15cm
17.	w. wyrownawcza z betonu asfaltowego AC16 W 50/70
18.	kostka betonowa szara gr. 8cm
19.	krawężnik kamienny 15x25cm
20.	geotkanina polipropylenowa o min. wytrzymałości na rozciąganie w szerz 50kN/m, wzdłuż 50 kN/m

 PRACOWNIA PROJEKTOWA "ELBI" Pracownia Projektowa		75-800 KOSZALIN, UL. 1-go MAJA 12/20		
Temat opracowania:		Przebudowa ulicy Dworcowej, Kolejowej oraz Pietrzaka.		
Inwestor:		Gmina Polanów, ul. Wolności 4, 76-010 Polanów.		
Branża:	Drogowa	Tytuł rysunku: PRZEKROJE KONSTRUKCYJNE		
Stanowisko:	Imię i nazwisko:	Nr uprawnień:	Podpis:	Skala: 1:20
Projektował:	mgr inż. Angelika Elas-Bińczyk	ZAP/0056/POOD/06		Data: 26.01.2017r.
Opracował:	mgr inż. Angelika Elas-Bińczyk	ZAP/0056/POOD/06		Nr rys. 3
Sprawdził:	mgr inż. Adam Bińczyk	ZAP/0055/POOD/06		
RYSUNEK NR 3		ARKUSZ NR 1/1		