


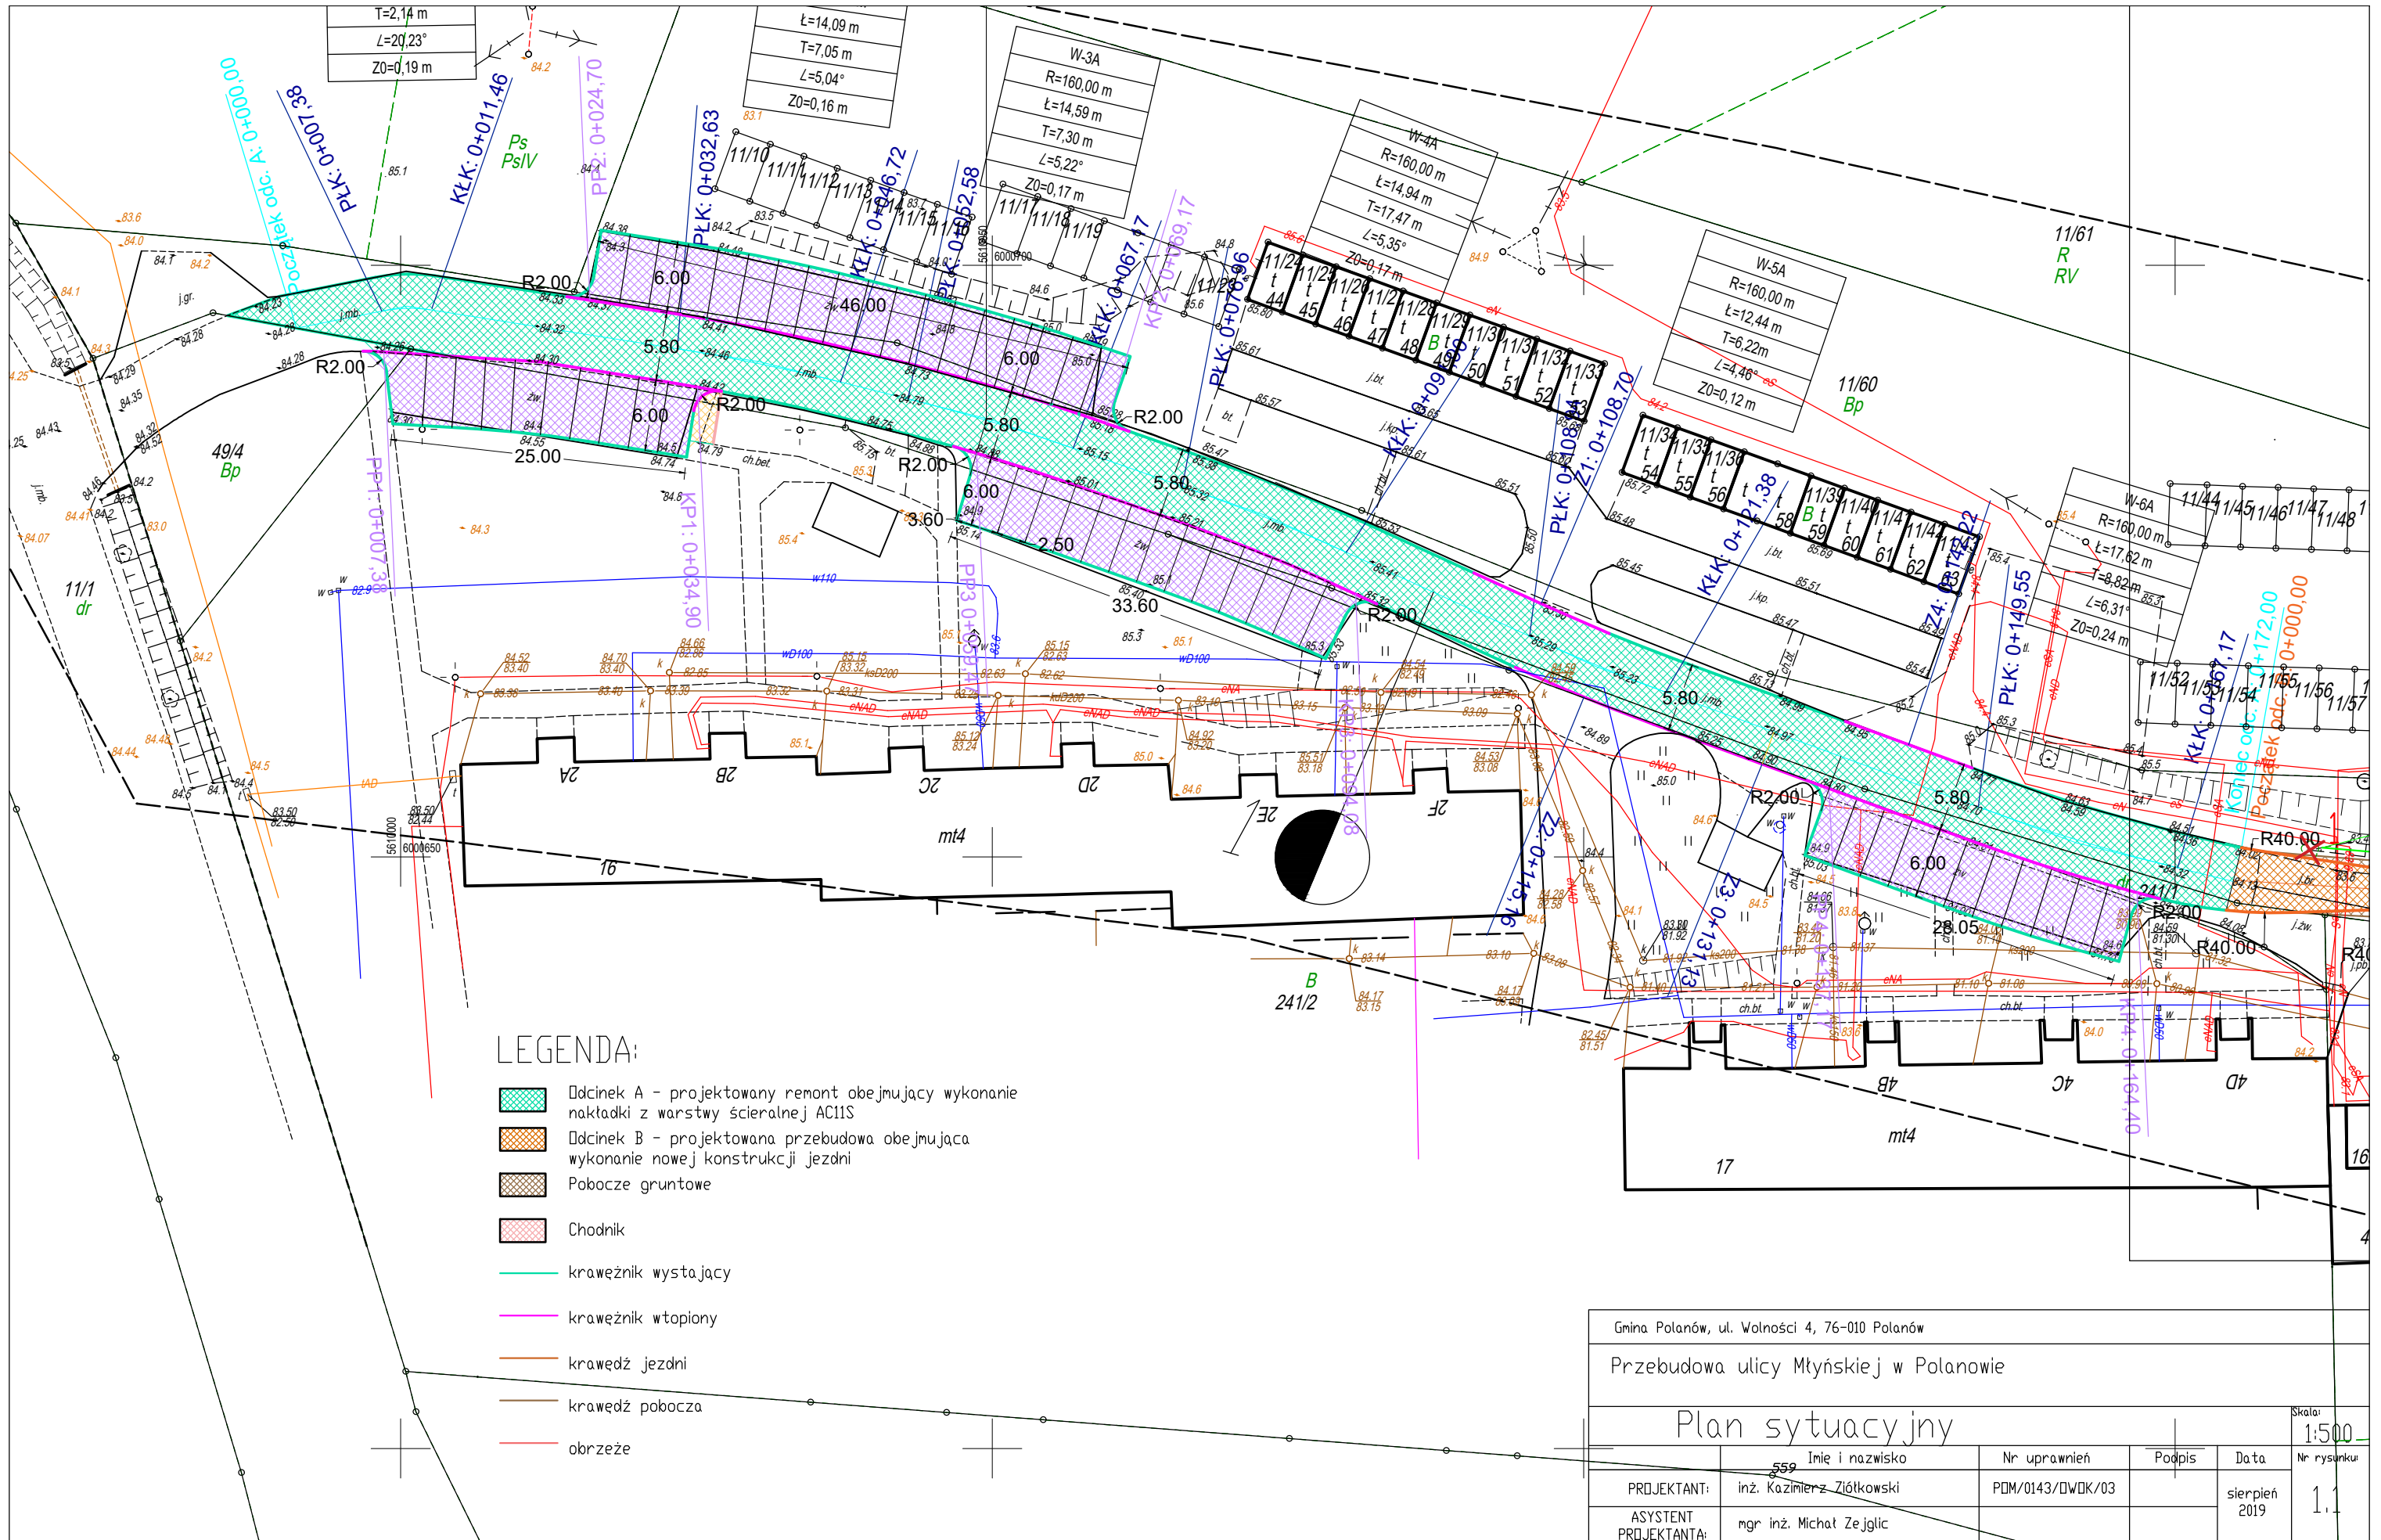

LEGENDA:

- Ddcinek A - projektowany remont obejmujący wykonanie nakładki z warstwy ścieralnej AC11S
- Ddcinek B - projektowana przebudowa obejmująca wykonanie nowej konstrukcji jezdni
- Pobocze gruntowe
- Chodnik
- krawężnik wystający
- krawężnik wtopiony
- krawędź jezdni
- krawędź pobocza
- obrzeże

Gmina Polanów, ul. Wolności 4, 76-010 Polanów					
Przebudowa ulicy Młyńskiej w Polanowie					
Plan sytuacyjny					Skala: 1:500
	559 Imię i nazwisko	Nr uprawnień	Podpis	Data	Nr rysunku
PROJEKTANT:	inż. Kazimierz Ziółkowski	PDM/0143/DWDK/03		sierpień 2019	1.1
ASYSTENT PROJEKTANTA:	mgr inż. Michał Zejglic				