


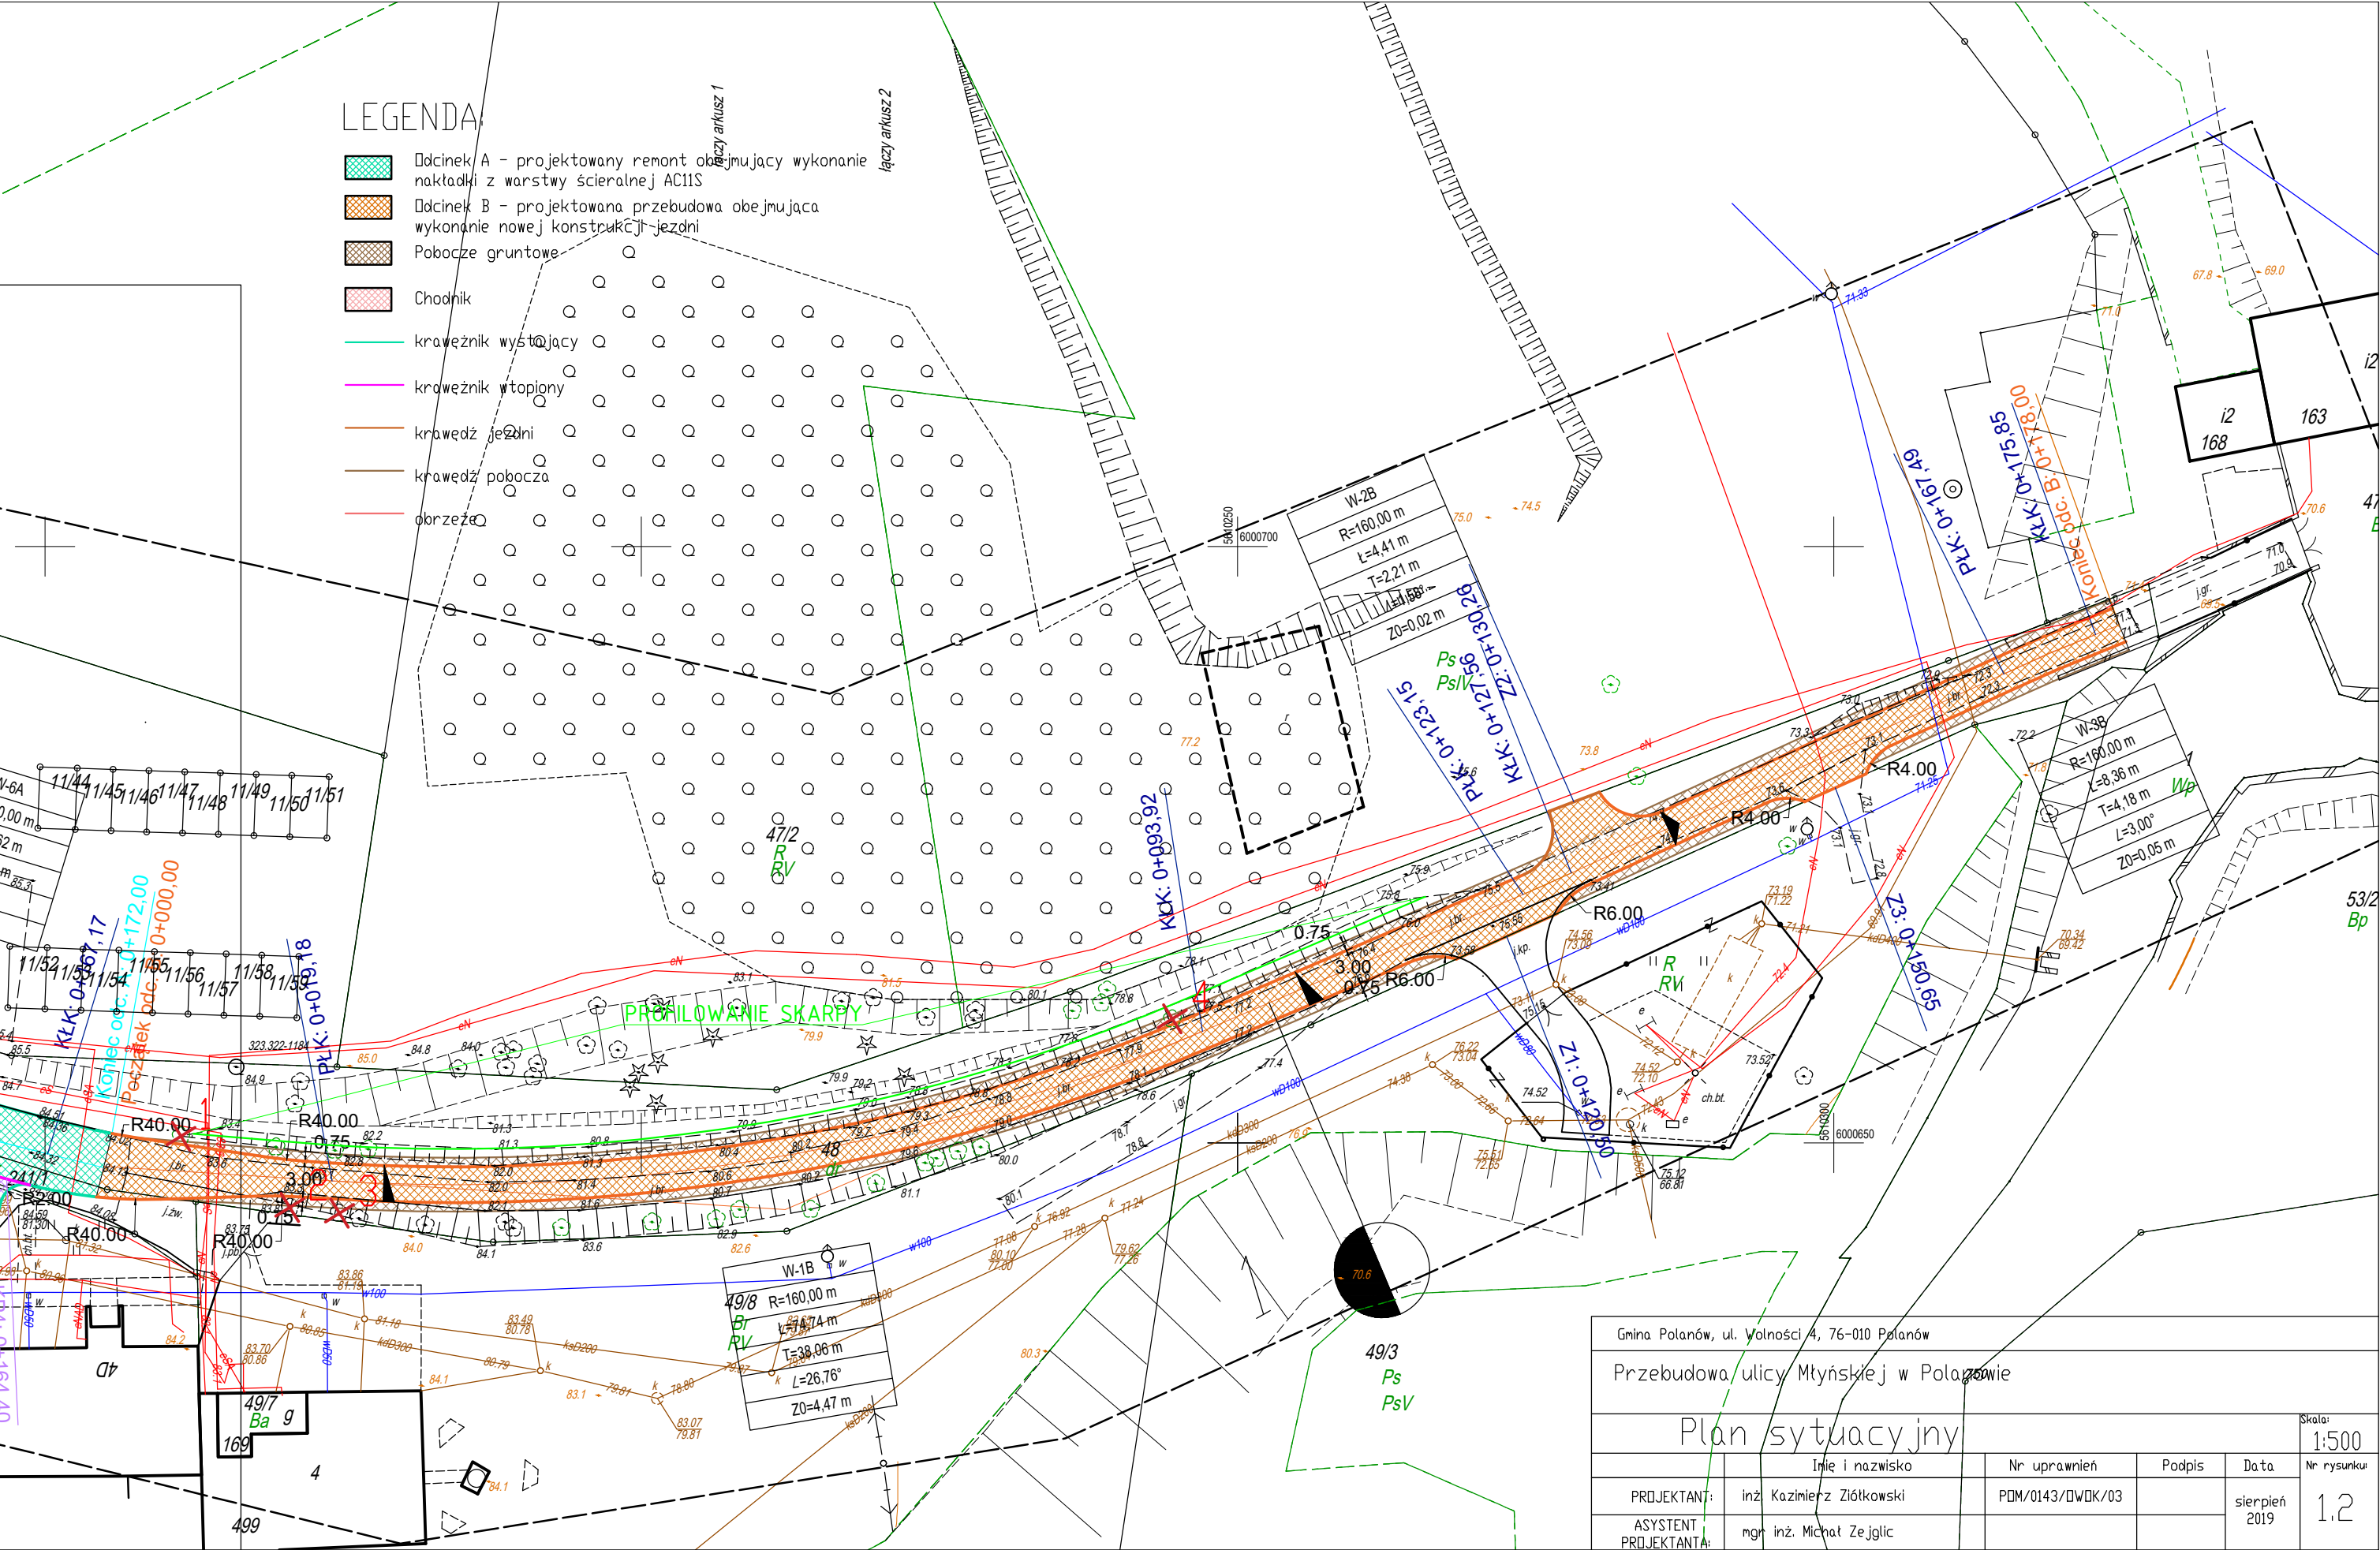

LEGENDA

- Oddział A - projektowany remont obejmujący wykonanie nakładki z warstwy ściernawej AC11S
- Oddział B - projektowana przebudowa obejmująca wykonanie nowej konstrukcji jezdni
- Pobocze gruntowe
- Chodnik
- krawężnik wystający
- krawężnik wtopiony
- krawędź jezdni
- krawędź pobocza
- obrzeża

Gmina Polanów, ul. Wolności 4, 76-010 Polanów				
Przebudowa ulicy Młyńskiej w Polanowie				
Plan sytuacyjny				Skala: 1:500
	Imię i nazwisko	Nr uprawnień	Podpis	Data
PROJEKTANT:	inż. Kazimierz Ziółkowski	PDM/0143/DWDK/03		sierpień 2019
ASYSTENT PROJEKTANTA:	mgr inż. Michał Zejglic			
				Nr rysunku: 1.2