


Profil podłużny Skala 1:1000/100

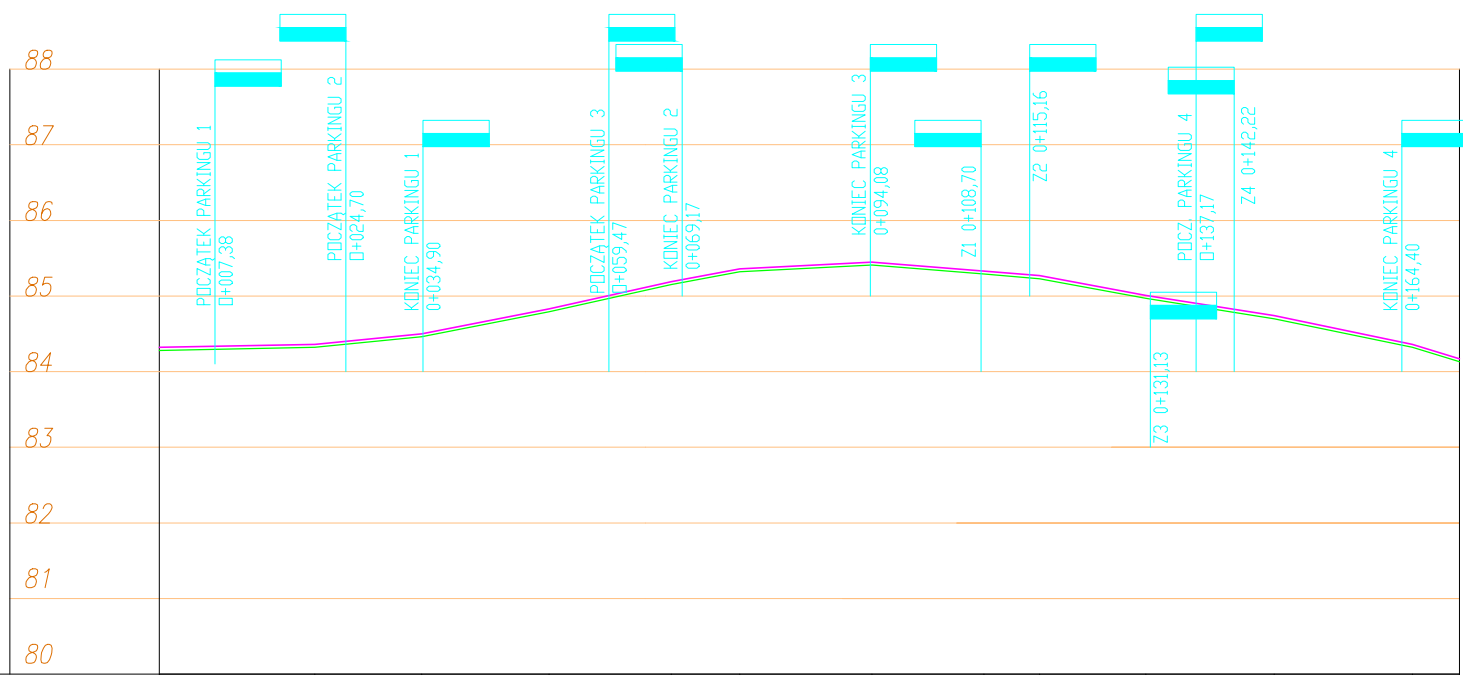

Pochylenia niwelety i łuki pionowe	L=20,60m i=0,20% L=14,10m i=0,99% L=16,88m i=1,96% L=16,17m i=2,22% L=9,05m i=1,88% L=17,48m i=0,52% L=14,82m i=-0,81% L=7,36m i=-0,82% L=14,04m i=-1,85% L=17,00m i=-1,59% L=18,30m i=-2,08% L=6,20m i=-3,07%													
Odległości	0+000,00		0+020,60	0+034,70	0+051,58	0+067,75	0+076,80	0+094,28	0+109,10	0+116,46	0+130,50	0+147,50	0+165,80	0+172,00
Rzędne istniejące	84,28		84,32	84,46	84,79	85,15	85,32	85,41	85,29	85,23	84,97	84,70	84,32	84,13
Rzędne proj.	84,34		84,36	84,50	84,83	85,19	85,36	85,45	85,33	85,27	85,01	84,74	84,36	84,17
Proste i łuki poziome	L=7,38m L=21,17m L=5,86m L=9,79m L=14,94m R=160m L=17,04m L=28,17m L=12,44m R=160m L=17,62m R=160m L=4,83m													
Kilometraż	0 1													

Nazwa inwestycji: Przebudowa ulicy Młyńskiej w Polanowie odcinek A				Skala: 1:100 1000		Nr rysunku: 2.1
Nazwa rysunku: Profil podłużny				Nr uprawnień PDM/0143/DWK/03	Podpis	Data listopad 2019
PROJEKTANT:		inż. Kazimierz Ziółkowski				
ASYSTENT PROJEKTANTA:		mgr inż. Michał Zejglic				