Profil podkuźny
Skala 1:1000/100

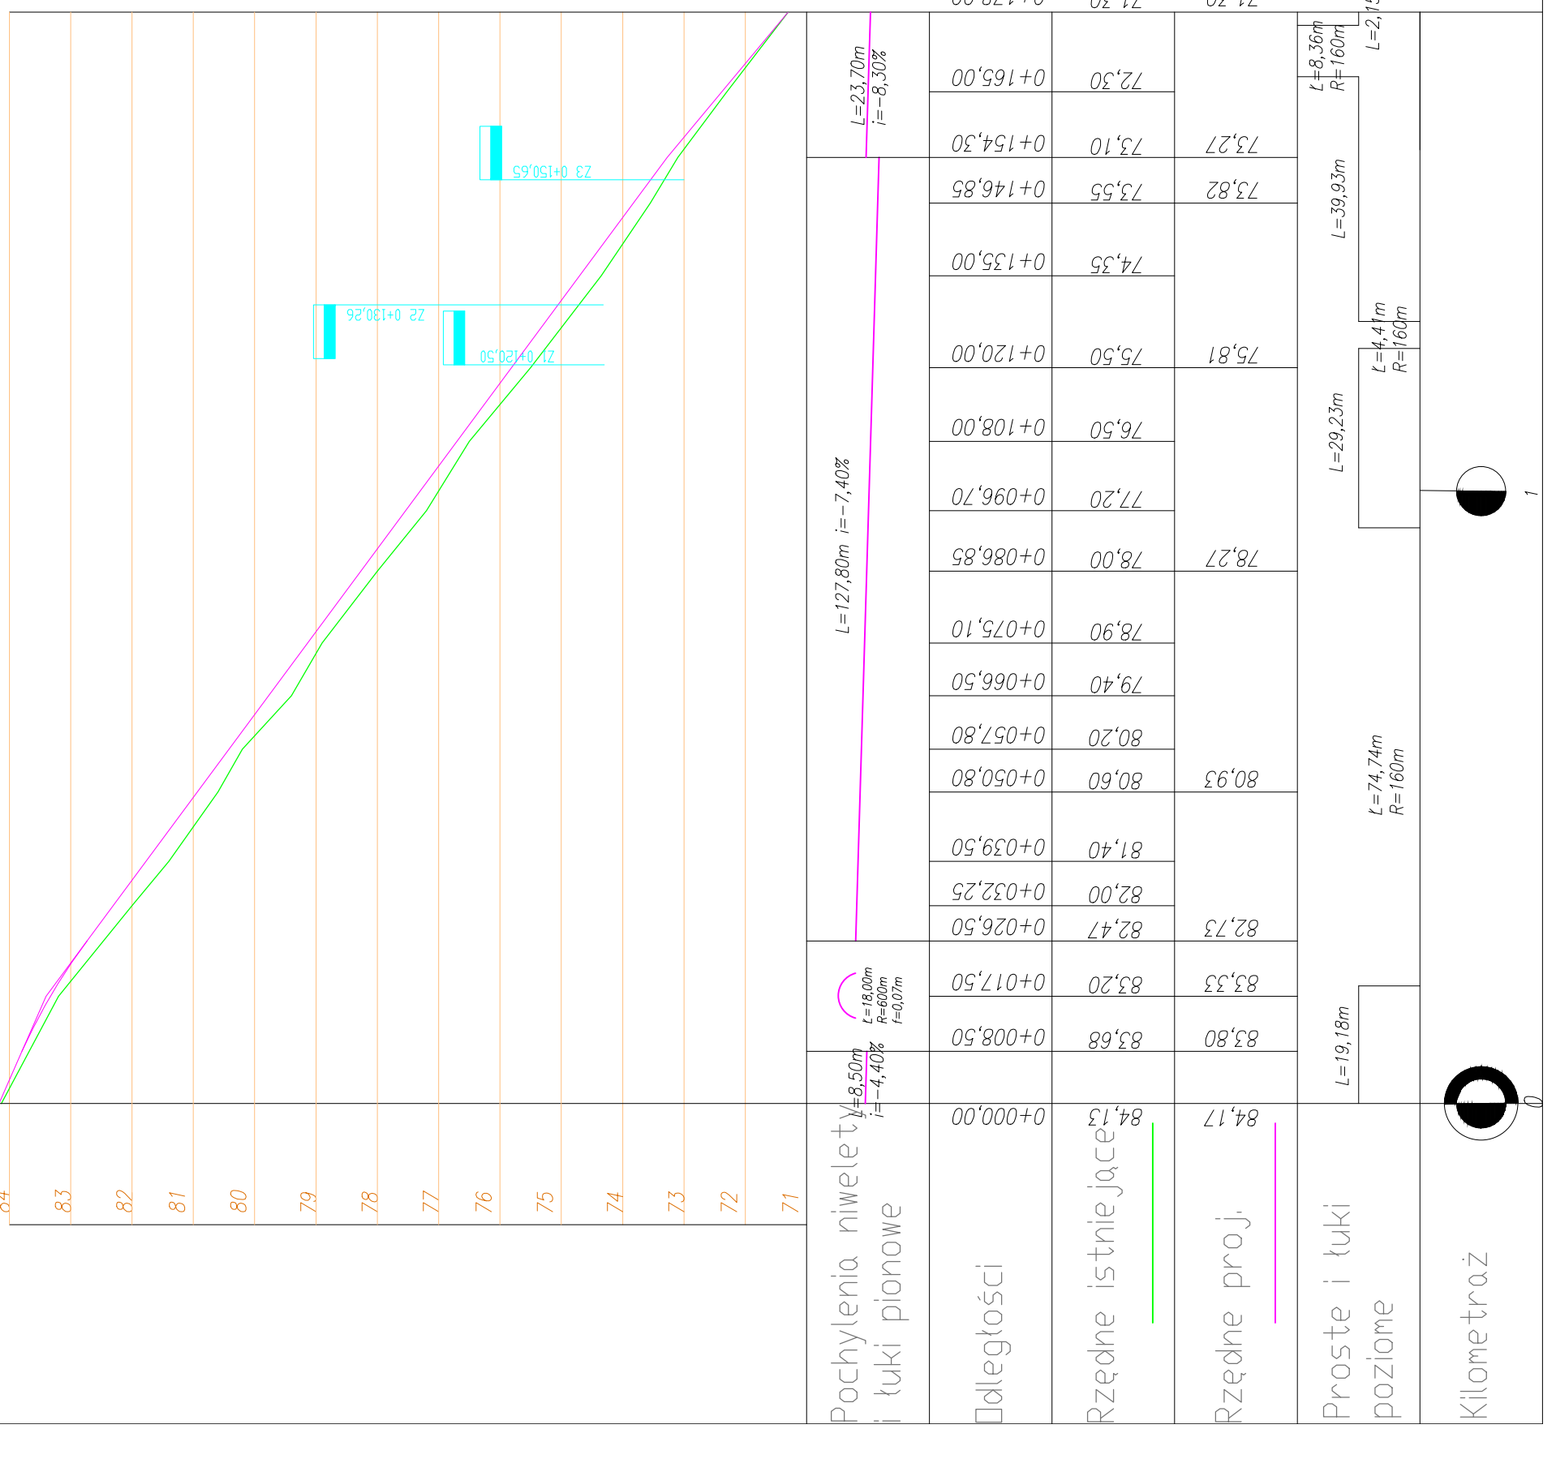

Nazwa inwestycji: Przebudowa ulicy Młyńskiej w Połanowie odcinek B					
Nazwa rysunku: Profil podłużny					Skala: 1:100 / 1000
	Imię i nazwisko	Nr uprawnień	Podpis	Data	
PROJEKTANT:	inż. Kazimierz Ziółkowski	PDM/0143/DWDK/03		listopad 2019	Nr rysunku: 2.2
ASYSTENT PROJEKTANTA:	mgr inż. Michał Zejglic				