


ODCINEK A KM 0+007,38 - 0+024,70

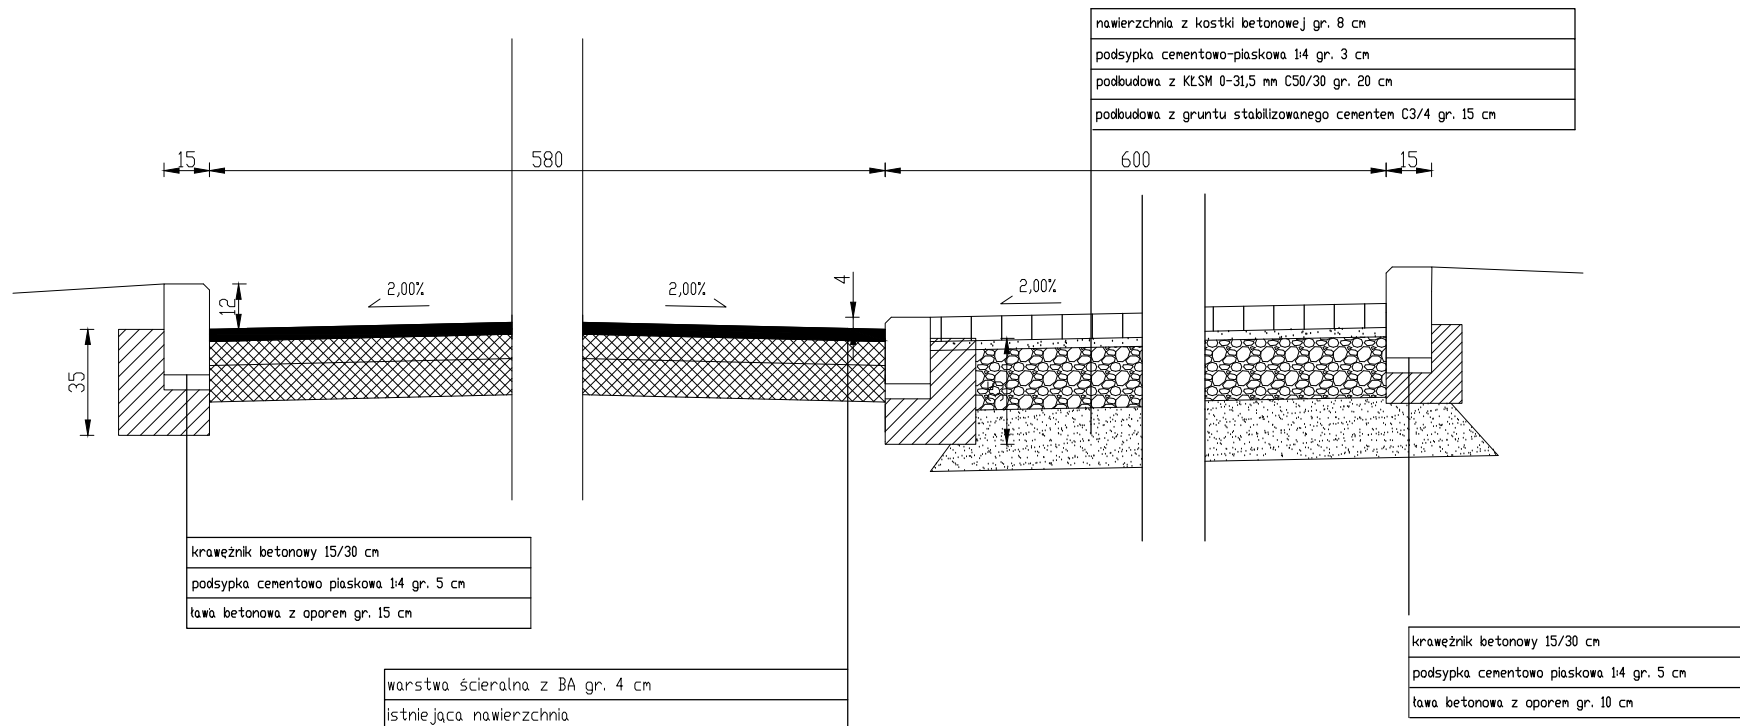

Gmina Polanów, ul. Wolności 4, 76-010 Polanów

Przebudowa ulicy Młyńskiej w Polanowie

Przekroje normalne

Skala:
1:500

	Imię i nazwisko	Nr uprawnień	Podpis	Data	Nr rysunku
PROJEKTANT:	inż. Kazimierz Ziółkowski	PDM/0143/DWDK/03		sierpień 2019	3.2
ASYSTENT PROJEKTANTA:	mgr inż. Michał Zejglic				