


ODCINEK A KM 0+024,70 - 0+034,90

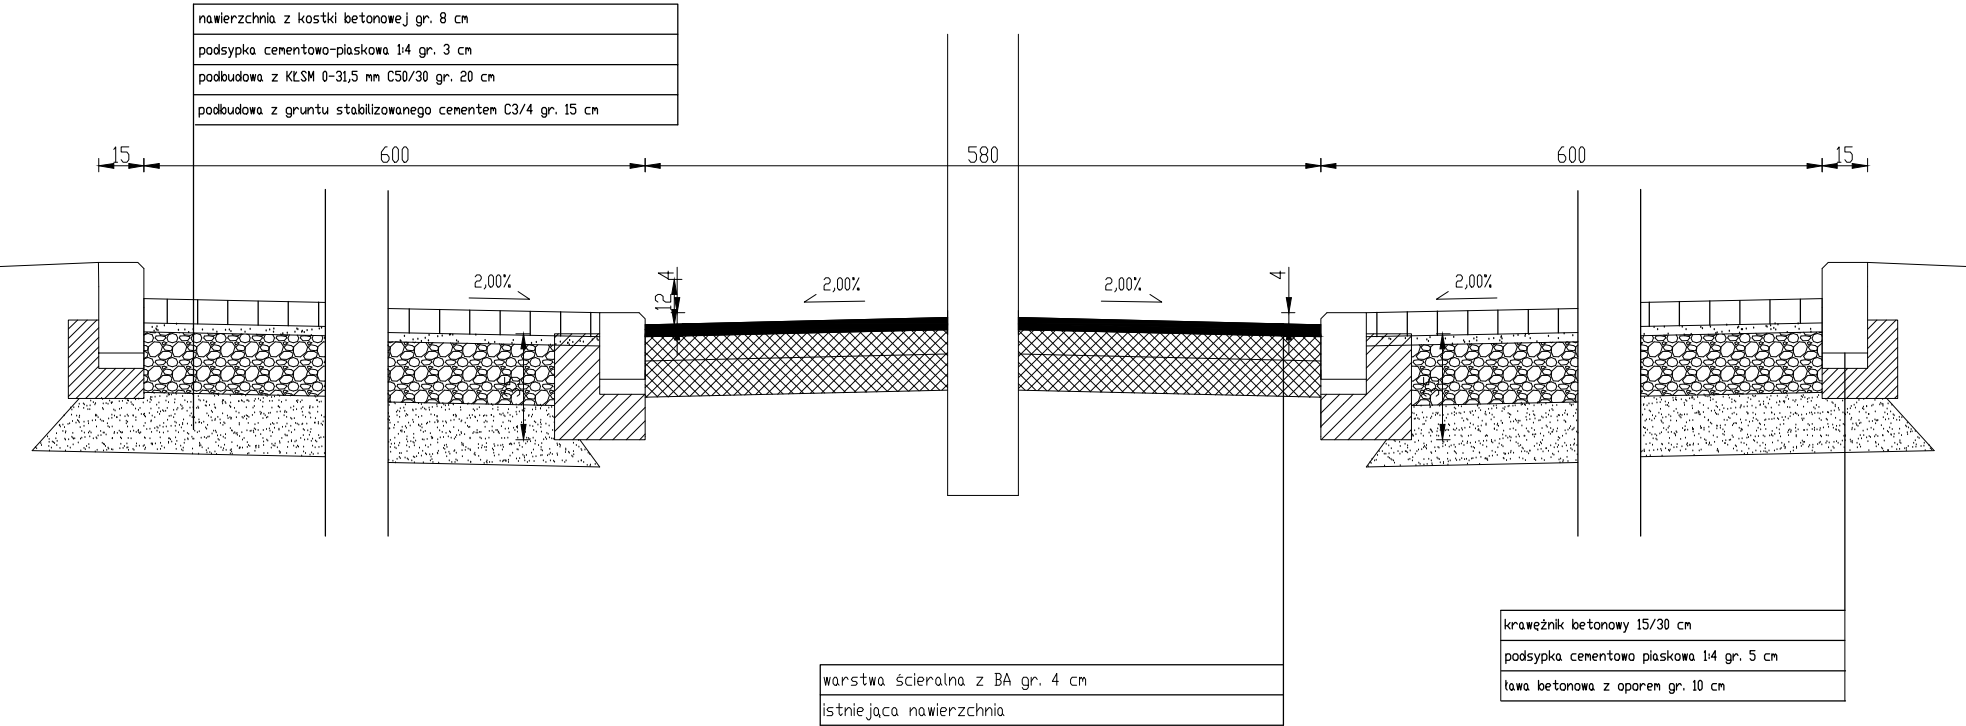

Gmina Polanów, ul. Wolności 4, 76-010 Polanów					
Przebudowa ulicy Młyńskiej w Polanowie					
Przekroje normalne					Skala: 1:500
	Imię i nazwisko	Nr uprawnień	Podpis	Data	Nr rysunku:
PROJEKTANT:	inż. Kazimierz Ziółkowski	PDM/0143/DWDK/03		sierpień 2019	3.3
ASYSTENT PROJEKTANTA:	mgr inż. Michał Zejglic				