


ODCINEK A KM 0+164,40 - 0+172,00

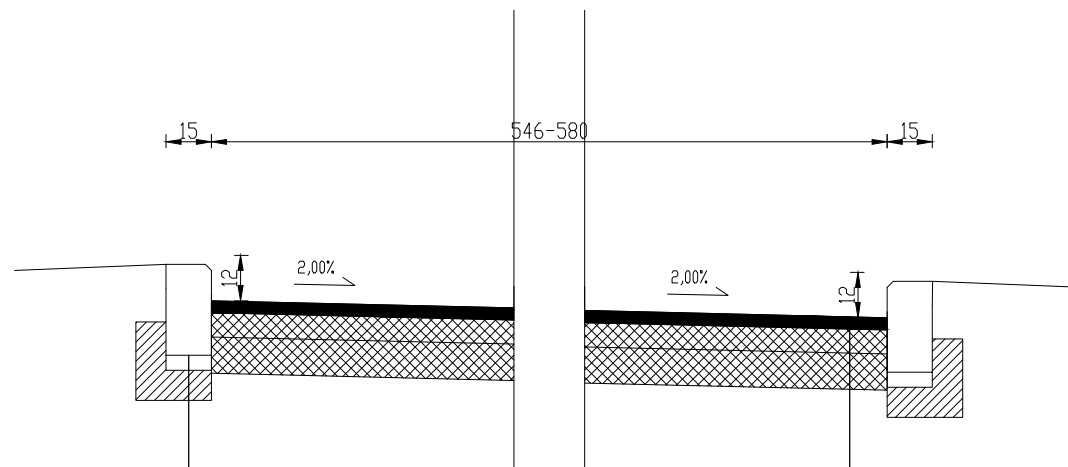

krawężnik betonowy 15/30 cm
podsyпка cementowa płaskowa 1:4 gr. 5 cm
ława betonowa z oporem gr. 10 cm

warstwa ścieralna z BA gr. 4 cm
istniejąca nawierzchnia

Gmina Polanów, ul. Wolności 4, 76-010 Polanów

Przebudowa ulicy Młyńskiej w Polanowie

Przekroje normalne

Skala:
1:500

	Imię i nazwisko	Nr uprawnień	Podpis	Data	Nr rysunku
PROJEKTANT:	inż. Kazimierz Ziółkowski	PDM/0143/DWDK/03		sierpień 2019	3,9
ASYSTENT PROJEKTANTA:	mgr inż. Michał Zejglic				