


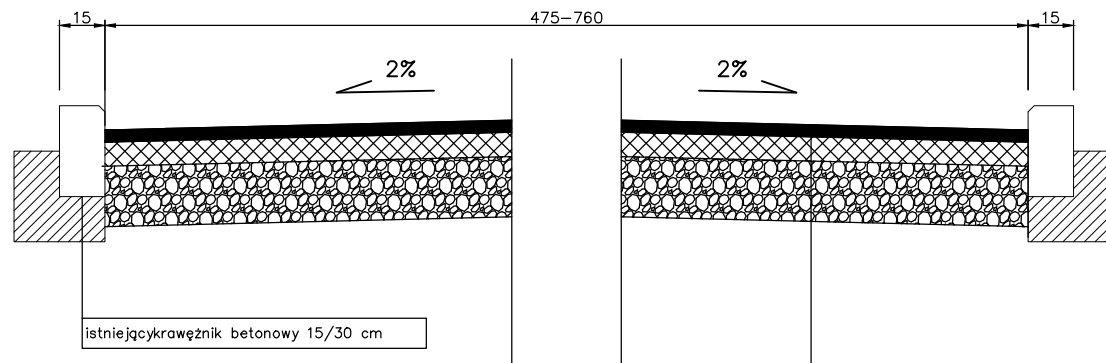

warstwa ścierna z AC11S 50/70 gr. 4 cm
 warstwa wiążąca z AC16W 50/70 gr. 5 cm
 istniejąca konstrukcja po sfrezowaniu
 nawierzchni asfaltowej gr. 5-7 cm

Inwestor: Gmina Polanów, ul. Wolności 4, 76-010 Polanów				
Nazwa inwestycji: Remont ulicy Partyzanckiej w Polanowie				
Nazwa rysunku: Przekrój konstrukcyjny				Skala: 1:25
	Imię i nazwisko	Nr uprawnień	Podpis	Data
PROJEKTANT:	inż. Kazimierz Ziśkowski			
OPRACOWAŁ:	mgr inż. Michał Zejglic			grudzień 2021
				Nr rysunku: 2