


km 0+600,00 - 0+750,00

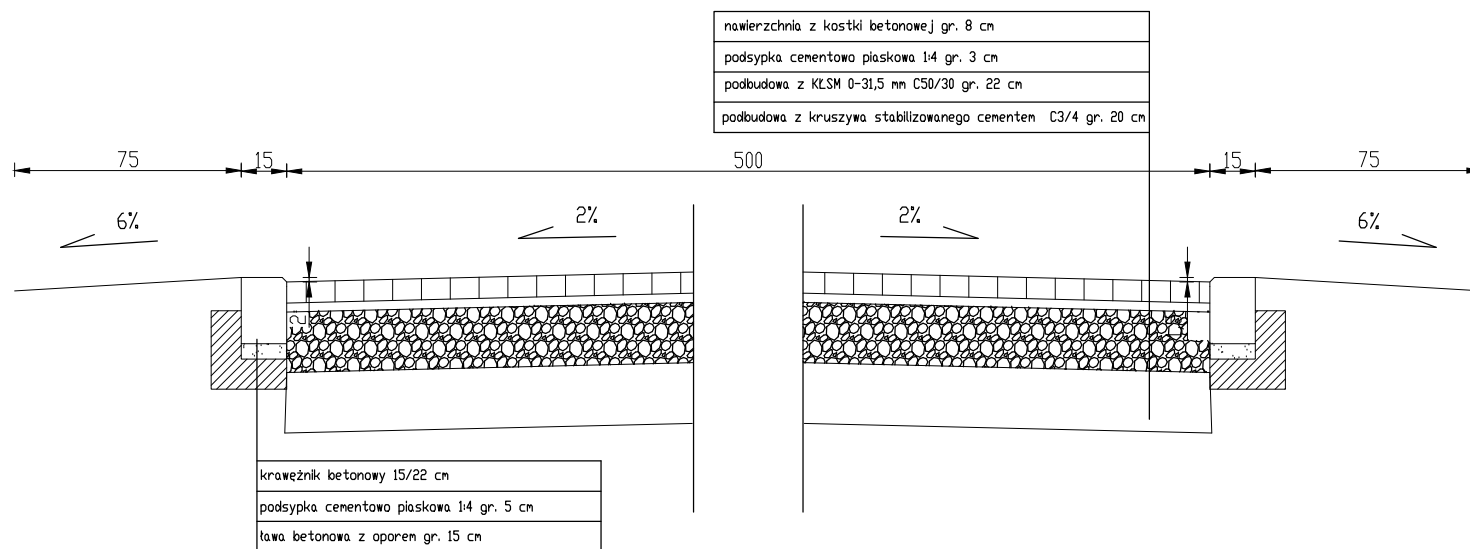

Inwestor: Gmina Polanów, ul. Wolności 4, 76-010 Polanów				
Nazwa inwestycji: Przebudowa ulicy Przytorze w Polanowie na dz. nr 22, 27 i 28 w obr. Planów 6				
Nazwa rysunku: Przekrój konstrukcyjny				Skala: 1:25
	Inię i nazwisko	Nr uprawnień	Podpis	Data
OPRACOWAŁ:	ngr inż. Michał Zejglic			listopad 2019
				3.11