


km 0+000,00 - 0+120,00

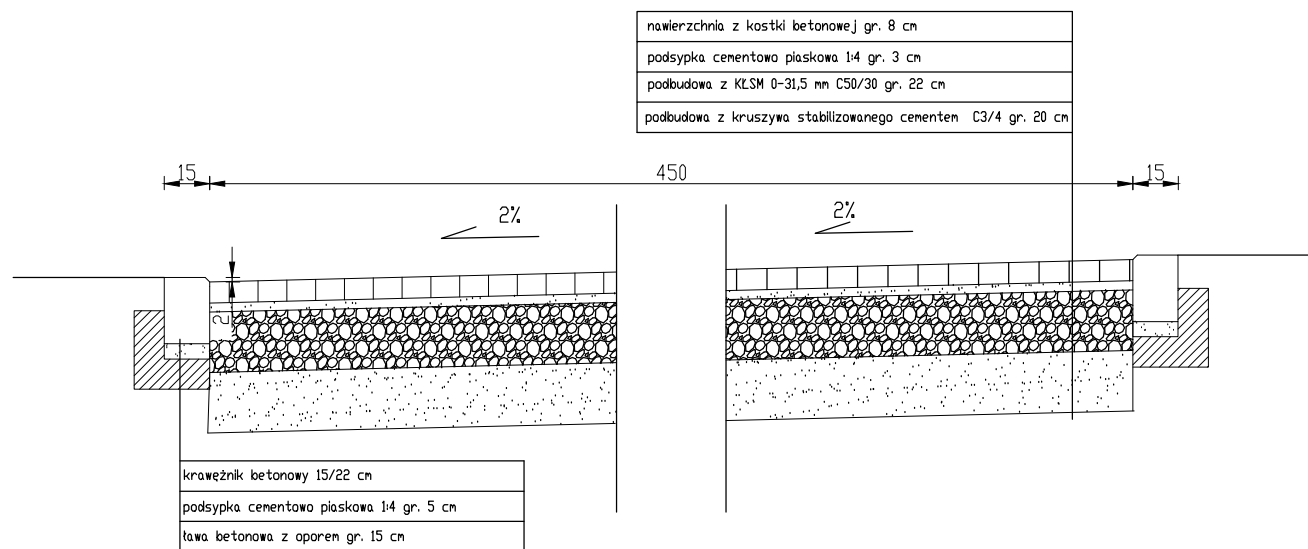

Inwestor: Gmina Polanów, ul. Wolności 4, 76-010 Polanów					
Nazwa inwestycji: Przebudowa ulicy Przytorze w Polanowie na dz. nr 22, 27 i 28 w obr. Planów 6					
Nazwa rysunku: Przekrój konstrukcyjny				Skala: 1:25	
	Inię i nazwisko	Nr uprawnień	Podpis	Data	Nr rysunku
OPRACOWAŁ:	ngr inż. Michał Zejglic			listopad 2019	3.2