


km 0+0120,00 - 0+160,00

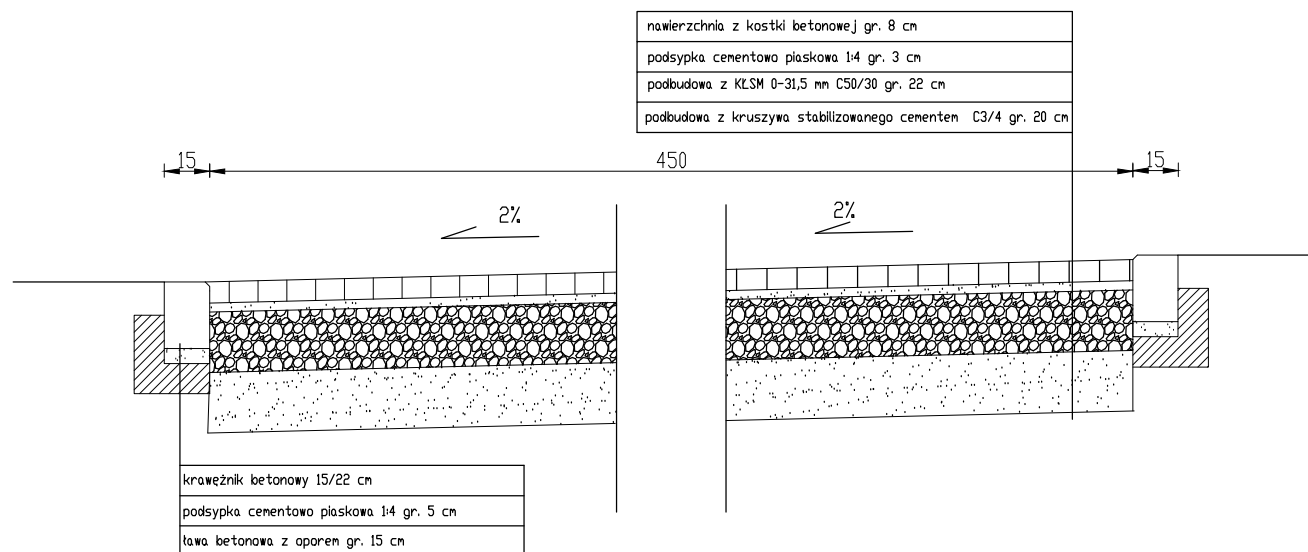

|                                                                                                |                         |              |        |               |                 |
|------------------------------------------------------------------------------------------------|-------------------------|--------------|--------|---------------|-----------------|
| Inwestor: Gmina Polanów, ul. Wolności 4, 76-010 Polanów                                        |                         |              |        |               |                 |
| Nazwa inwestycji: Przebudowa ulicy Przytorze w Polanowie na dz. nr 22, 27 i 28 w obr. Planów 6 |                         |              |        |               |                 |
| Nazwa rysunku: Przekrój konstrukcyjny                                                          |                         |              |        | Skala: 1:25   |                 |
|                                                                                                | Inię i nazwisko         | Nr uprawnień | Podpis | Data          | Nr rysunku: 3.3 |
| OPRACOWAŁ:                                                                                     | ngr inż. Michał Zejglic |              |        | listopad 2019 |                 |
|                                                                                                |                         |              |        |               |                 |