




KM 0+000,00-0+115,00
 0+201,00-0+229,00
 0+280,00-0+509,00

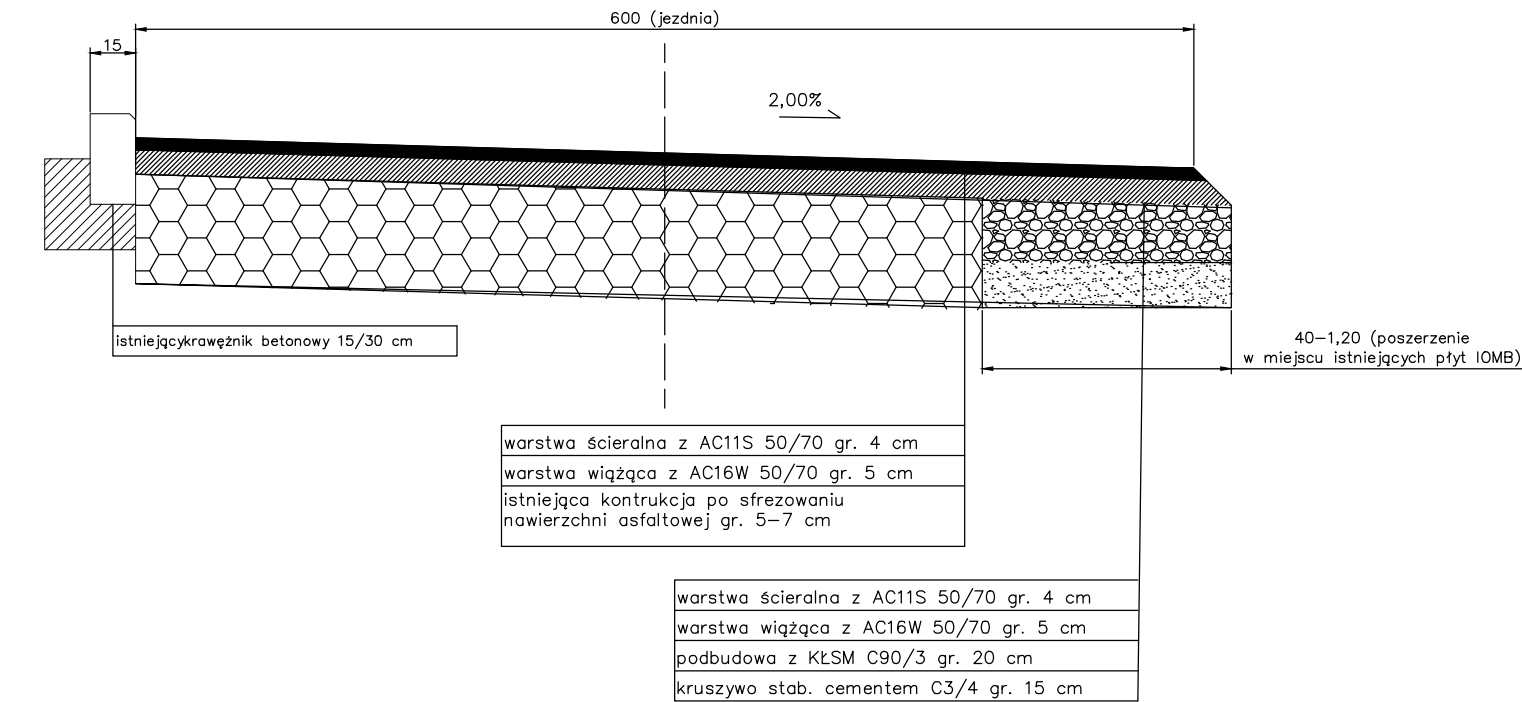

KM 0+115,00-0+209,00
 0+229,00-0+280,00

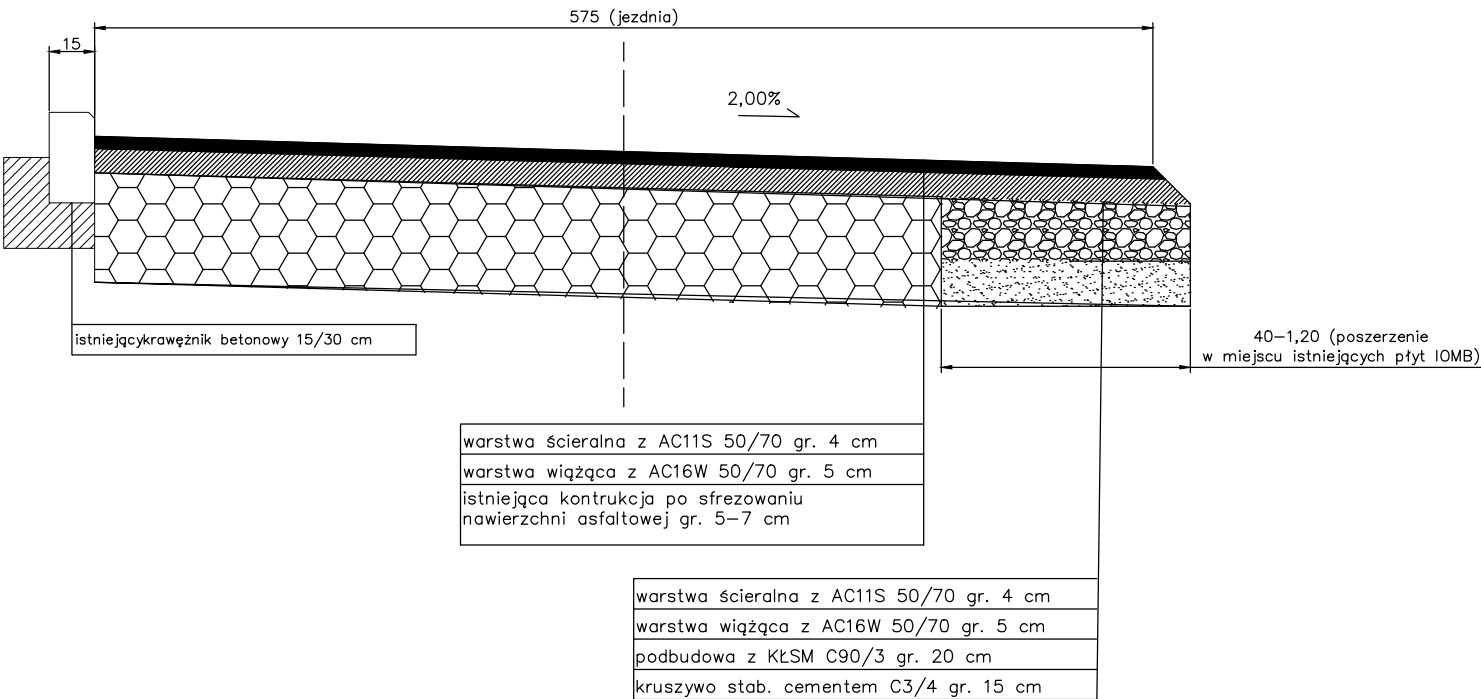

KM 0+509,00-0+644,50

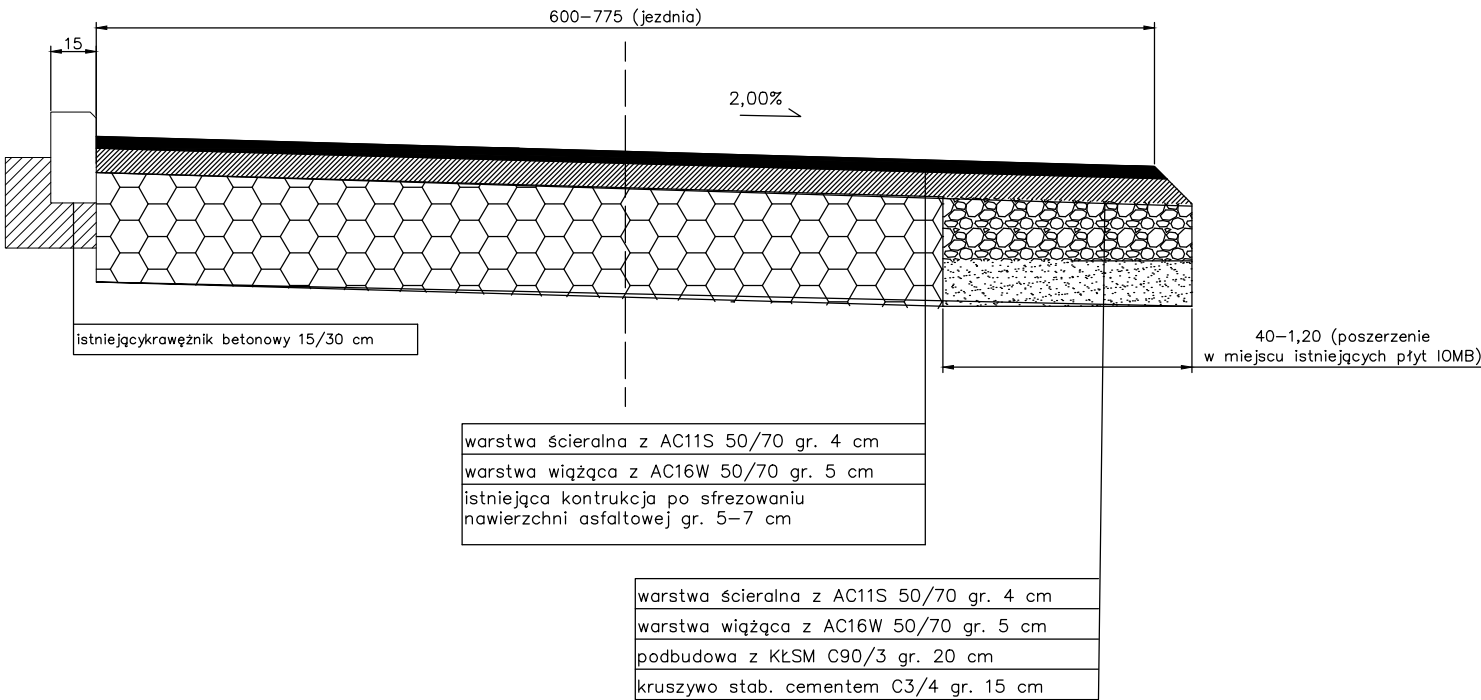

PRZEDMIOT PROJEKTU		
Remont ulicy Żwirowej w Polanowie		
ADRES OBIEKTU BUDOWLANEGO		
NAZWA I ADRES INWESTORA		
Gmina Polanów		
NAZWA RYSUNKU		
Przekroje normalne		
PROJEKTANT		
inż. Kazimierz Ziółkowski		
OPRACOWAŁ		
BRANŻA		
drogowa	SKALA	
	1:25	
DATA	NR RYSUNKU	
grudzień 2021	2	