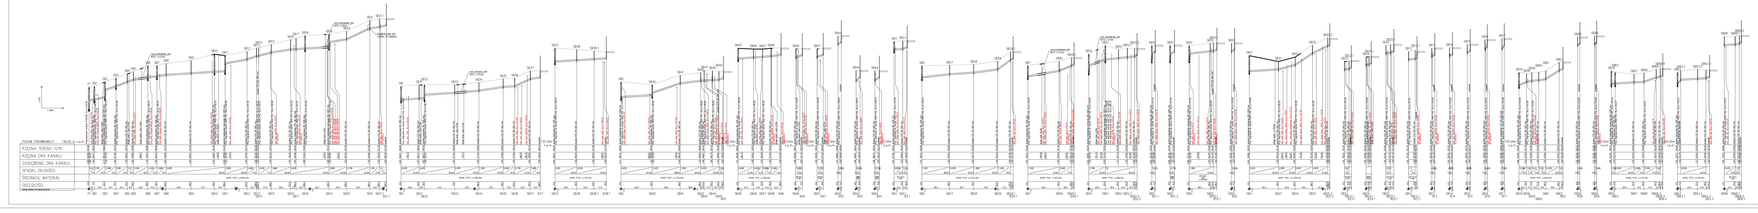

POZIOM PORÓWNAWCZY 140,00 m n.p.m.
RZĘDNA TERENU ISTN.
RZĘDNA DNA KANAŁU
ZAGŁĘBIENIE DNA KANAŁU
SPADKI, DŁUGOŚCI
ŚREDNICA, MATERIAŁ
ODLEGŁOŚCI
1:100
1:1000
Przepompownia ścieków P1#1500
studnia betonowa DN 1200 mm
studnia kaskadowa betonowa DN 1200 mm
studnia PCV DN 400 mm
Proj. włączenie do kanału ø160 PVC
ø160 PVC
budynek
droga grunt.
droga asfalt.
droga bruk.
do likwidacji
rura przeciskowa stal
rura ochronna stal
P1 SB1
SB2
SB3
SB11
SB18
SB19
SB63
SB68

INWESTOR
URZĄD MIEJSKI W POLANOWIE
UL. WOLNOŚCI 4
76-010 POLANÓW

STADIUM
PB

TREŚĆ RYSUNKU
PROFIL PODŁUŻNY KANALIZACJI SANITARNEJ GRAWITACYJNEJ
W MIEJSCOWOŚCI BUKOWO

PROJEKTOWAŁ	mgr inż. Grzegorz Włoch	NR UPRAWNIEŃ U.73427/24/98	NR UMOWY 01/06/07
OPRACOWAŁA		NR UPRAWNIEŃ	DATA 12.2008
SPRAWDZIŁ	mgr inż. Dariusz Budzisz	NR UPRAWNIEŃ ZAP/0141/PWOS/05	

PROJEKT PB SIECI KANALIZACJI SANITARNEJ W MIEJSCOWOŚCIACH ŚWIERCZYNA, BUKOWO, DOMACHOWO Z PRZESYŁEM DO MIEJSCOWOŚCI JACINKI, GMINA POLANÓW

SKALA 1:100/1000

NR RYSUNKU 10