
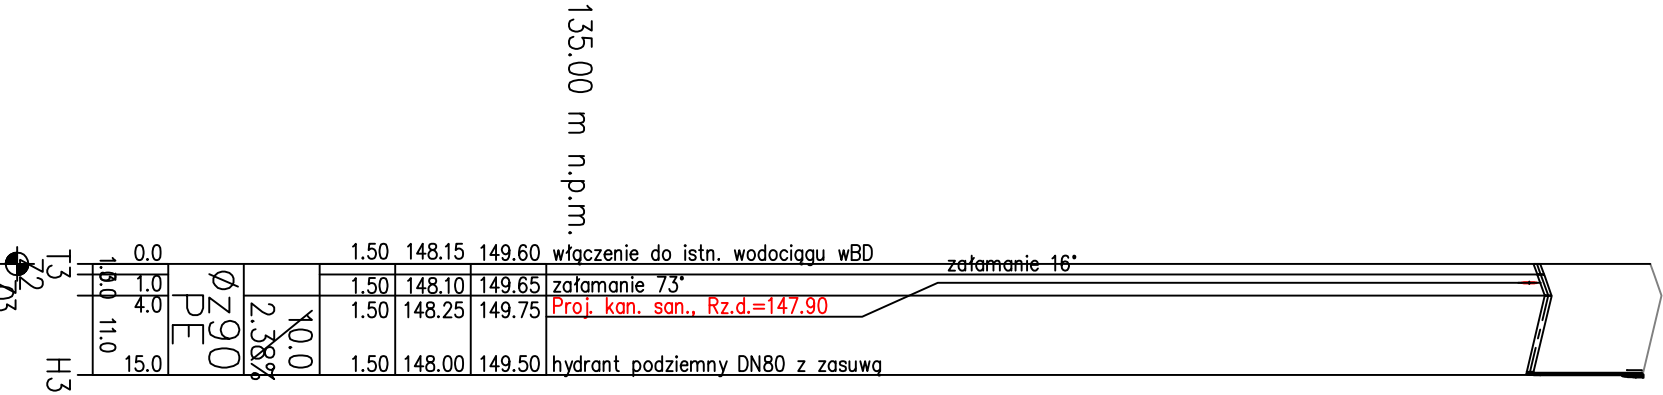
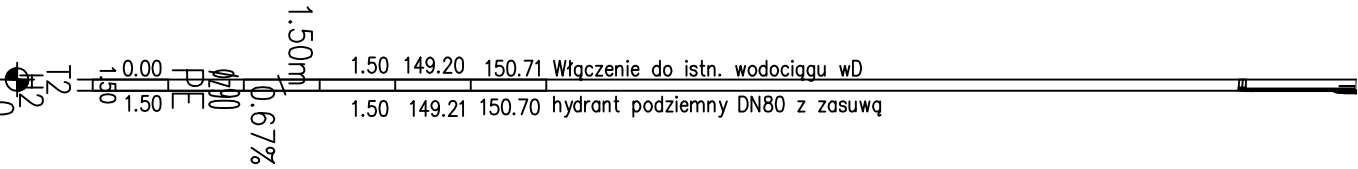


POZIOM PORÓWNAWCZY	135.00 m n.p.m.	
RZĘDNA TERENU ISTN.		147.90
RZĘDNA OSI RUROCIĄGU		147.92
ZAGŁĘBIENIE OSI RUROCIĄGU		1.50
SPADKI, DŁUGOŚCI	6.00	0.35
ŚREDNICA, MATERIAŁ	Ø790	PE
ODLEGŁOŚCI	0.00	6.00
HEKTOMETRY		7.00

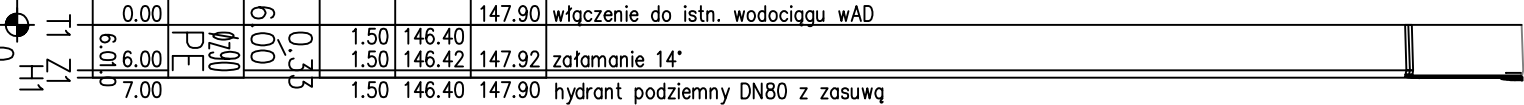

INWESTOR				URZĄD MIEJSKI W POLANOWIE			
TREŚĆ RYSUNKU				UL. WOJNOŚCI 4			
PROFIL PODŁUŻNY WODOCIĄGÓW DO PRZEPOMPOWNI P1, P2, P3				76-010 POLANÓW			
PROJEKTOWAŁ		mgr inż. Grzegorz Włoch	nr uprawnień	U/73427/24/98	STADIUM		
OPRACOWAŁA			nr uprawnień		PB		
SPRAWDZIŁ		mgr inż. Dariusz Budzisz	nr uprawnień	ZAP/0141/PW05/05	NR UMOWY		
PROJEKT PB SIECI KANALIZACJI SANITARNEJ W MIEJSCOWOŚCIACH ŚWIERCZYŃNA, BUKOWO, DOMACHOWO Z PRZESYSTEM DO MIEJSCOWOŚCI JACINKI, GMINA POLANÓW					DATA		
					12.2008		
					SKALA		
					1:100/1000		
					NR RYSUNKU		
					14		