


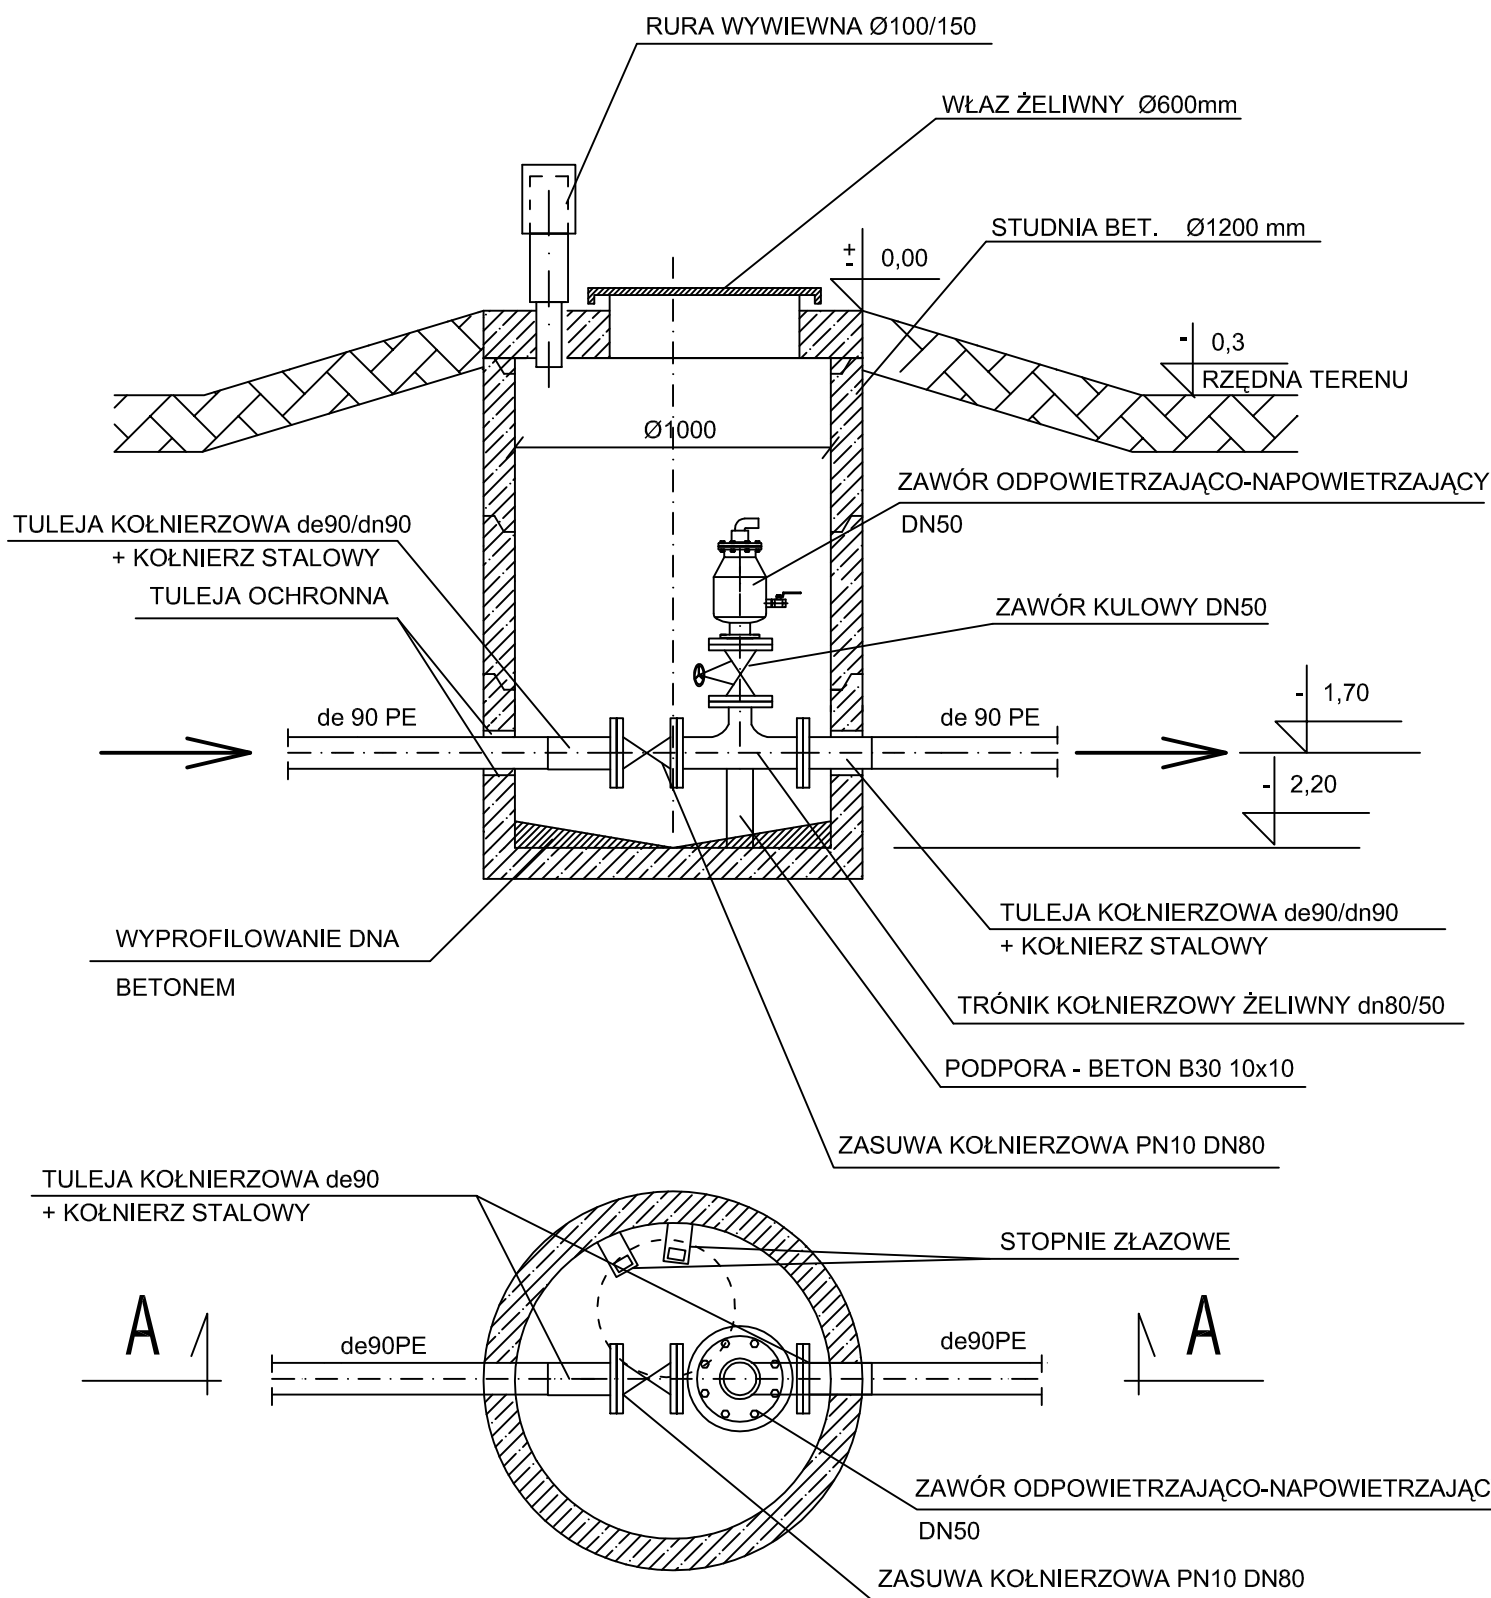

INWESTOR		URZĄD MIEJSKI W POLANOWIE UL. WOLNOŚCI 4 76 - 010 POLANÓW		
TREŚĆ RYSUNKU				STADIUM
STUDZIENKA ODPOWIERZAJĄCA				PB
PROJEKTOWAŁ	mgr inż. Grzegorz Włoch	NR UPRAWNIEN	U.73427/24/98	NR UMOWY
OPRACOWAŁA		NR UPRAWNIEN		01/06/07
		NR UPRAWNIEN		DATA
SPRAWDZIŁ	mgr inż. Dariusz Budzisz	NR UPRAWNIEN	ZAP/0141/PWOS/05	12.2008
PROJEKT PB SIECI KANALIZACJI SANITARNEJ W MIEJSCOWOŚCIACH ŚWIERCZYNA, BUKOWO, DOMACHOWO Z PRZESYŁEM DO MIEJSCOWOŚCI JACINKI, GMINA POLANÓW				SKALA
				BS
				NR RYSUNKU
				15