



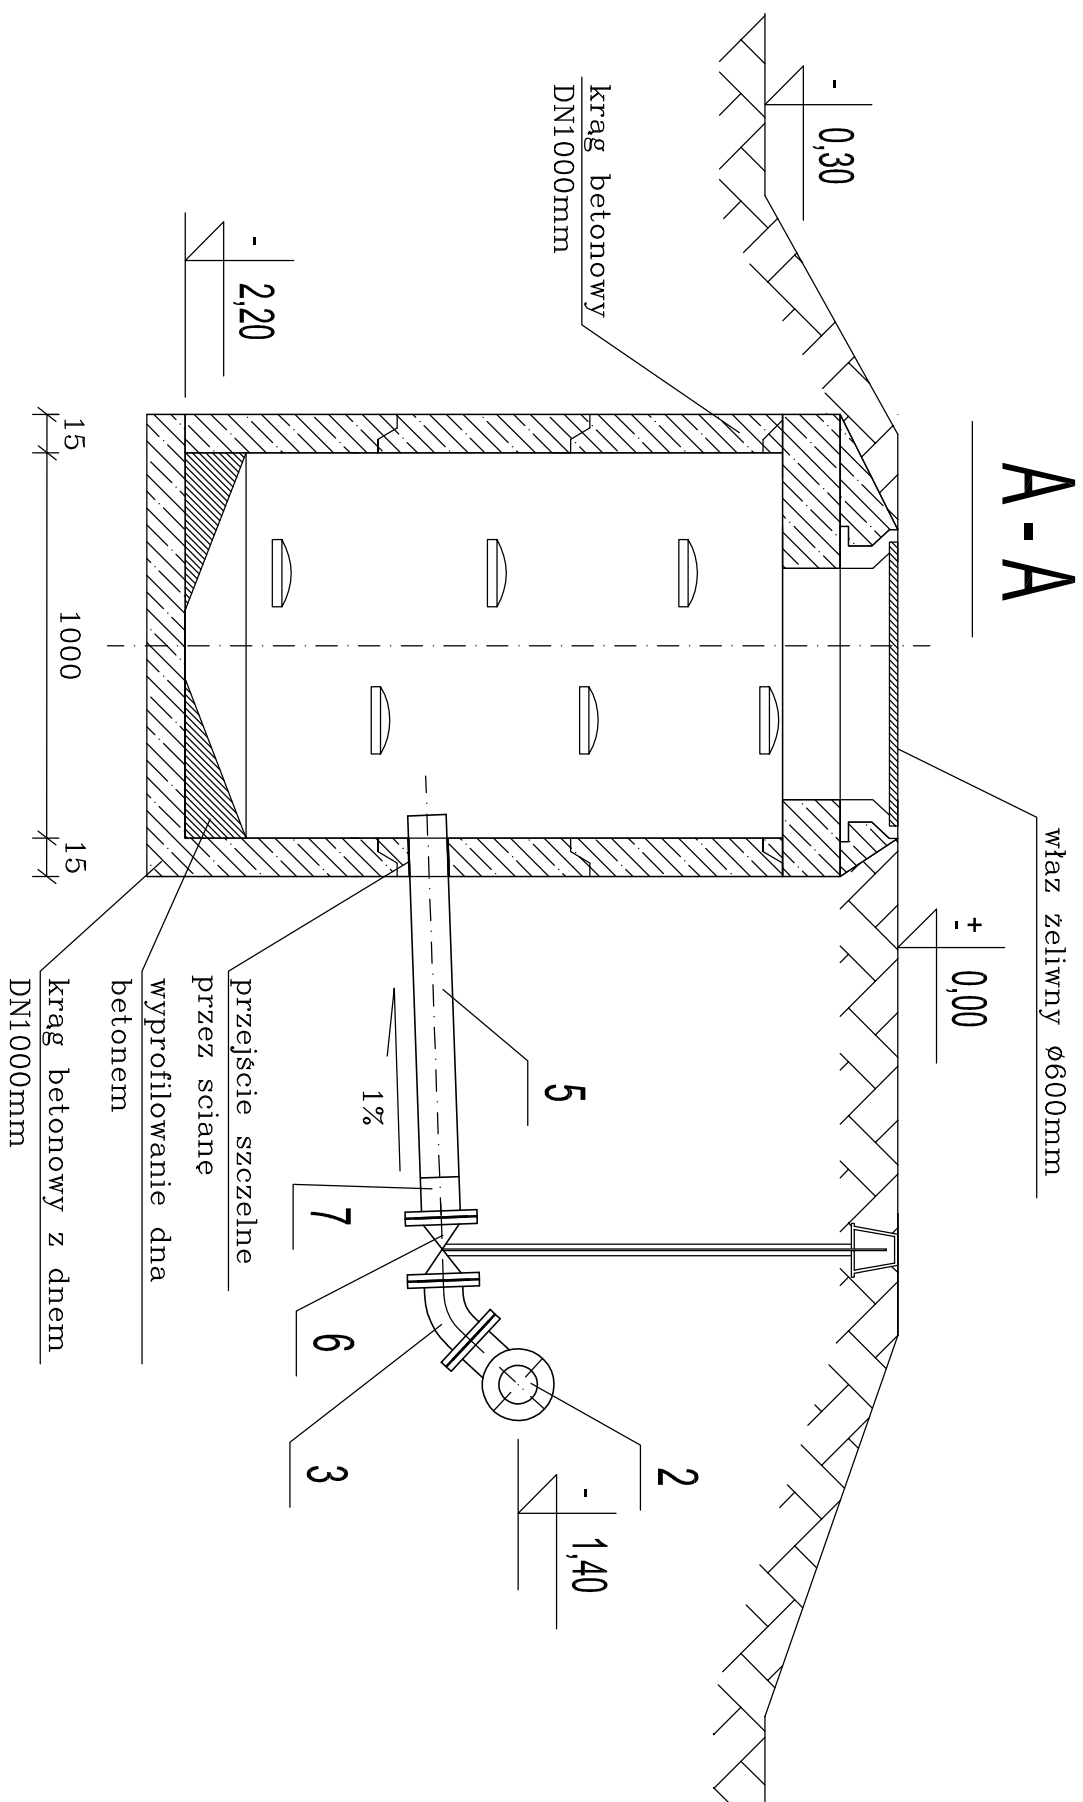

Lp.	WYSZCZEGÓLNIENIE		
		ILOŚĆ	WYMIAR
1	RURA PRZEWODOWA PE	-	Ø290
2	TRÓJNIK KOŁNIERZOWY ŻELIMNY	1	DN80/80
3	KOLANO ŻELIWNE 45°	1	DN80
4	TULEJA KOŁNIERZOWA PE + KOŁNIERZ	2	DN80
5	RURA PRZEWODOWA	-	Ø290
6	ZASUWA KOŁNIERZOWA	1	DN80
7	TULEJA KOŁNIERZOWA PE + KOŁNIERZ	1	DN80

RZUT

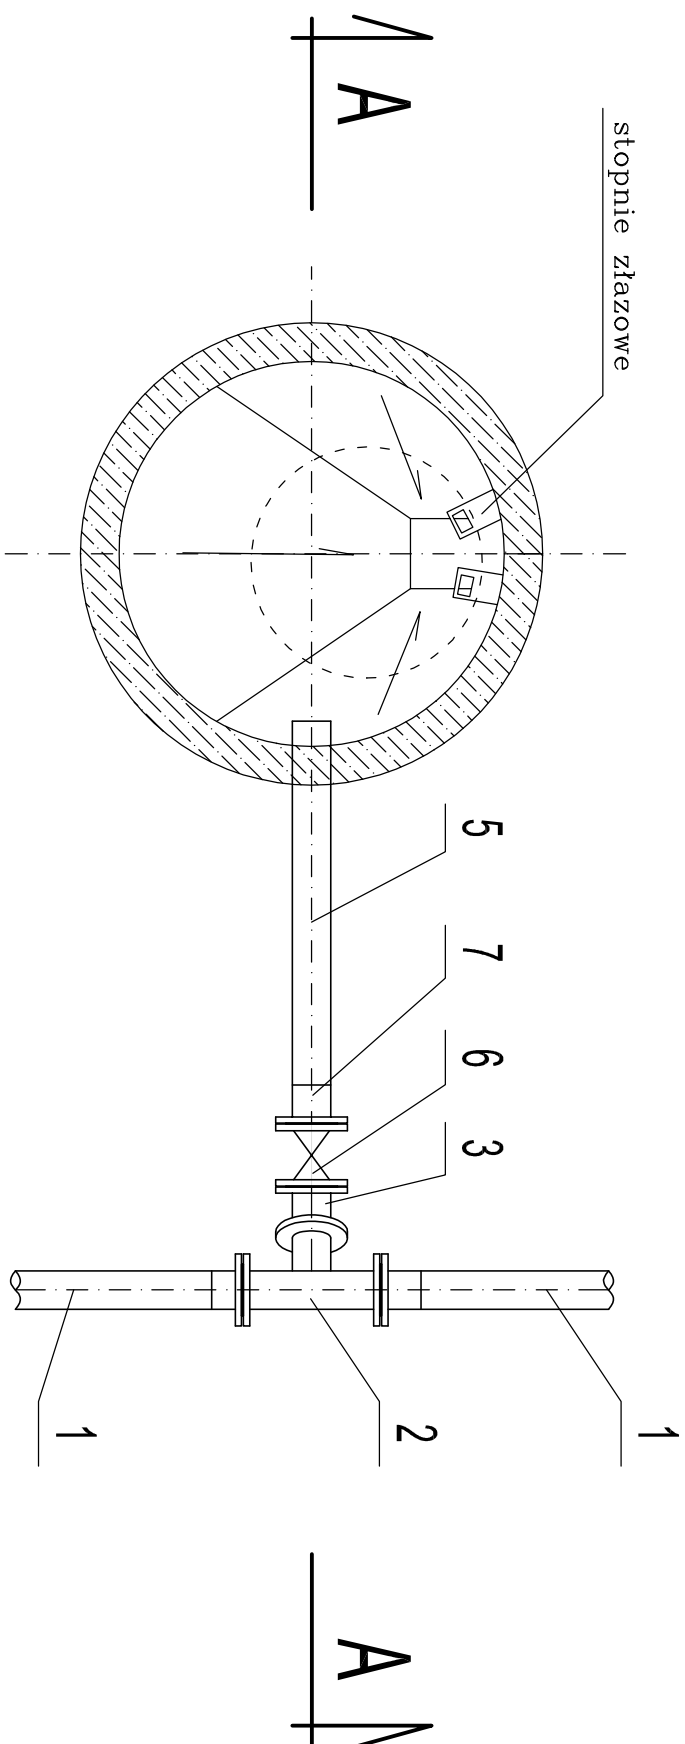

INWESTOR	URZĄD MIEJSKI W POLANOWIE UL. WOLNOŚCI 4 76 - 010 POLANÓW		
TREŚĆ RYSUNKU	STUDZIENKA SPUSTOWA		STADIUM
PROJEKTOWAŁ	mgr inż. Grzegorz Włoch	nr uprawnień U-73427/24/98	NR LUDOWY 01./06/07
OPRACOWAŁA		nie reprezentuje	
		nie reprezentuje	
SPRAWDZIŁ	mgr inż. Dariusz Budzisz	nr uprawnień 246/9141/PW05/05	DATA 12.2008
PROJEKT PB SIECI KANALIZACJI SANITARNEJ W MIEJSCOWOŚCIACH ŚWIERCZYNA, BUKOWO, DOMACHOWO Z PRZESZŁYM DO MIEJSCOWOŚCI JACINKI, GMINA POLANÓW			SKALA BS
			NR RYSUNKU 16