


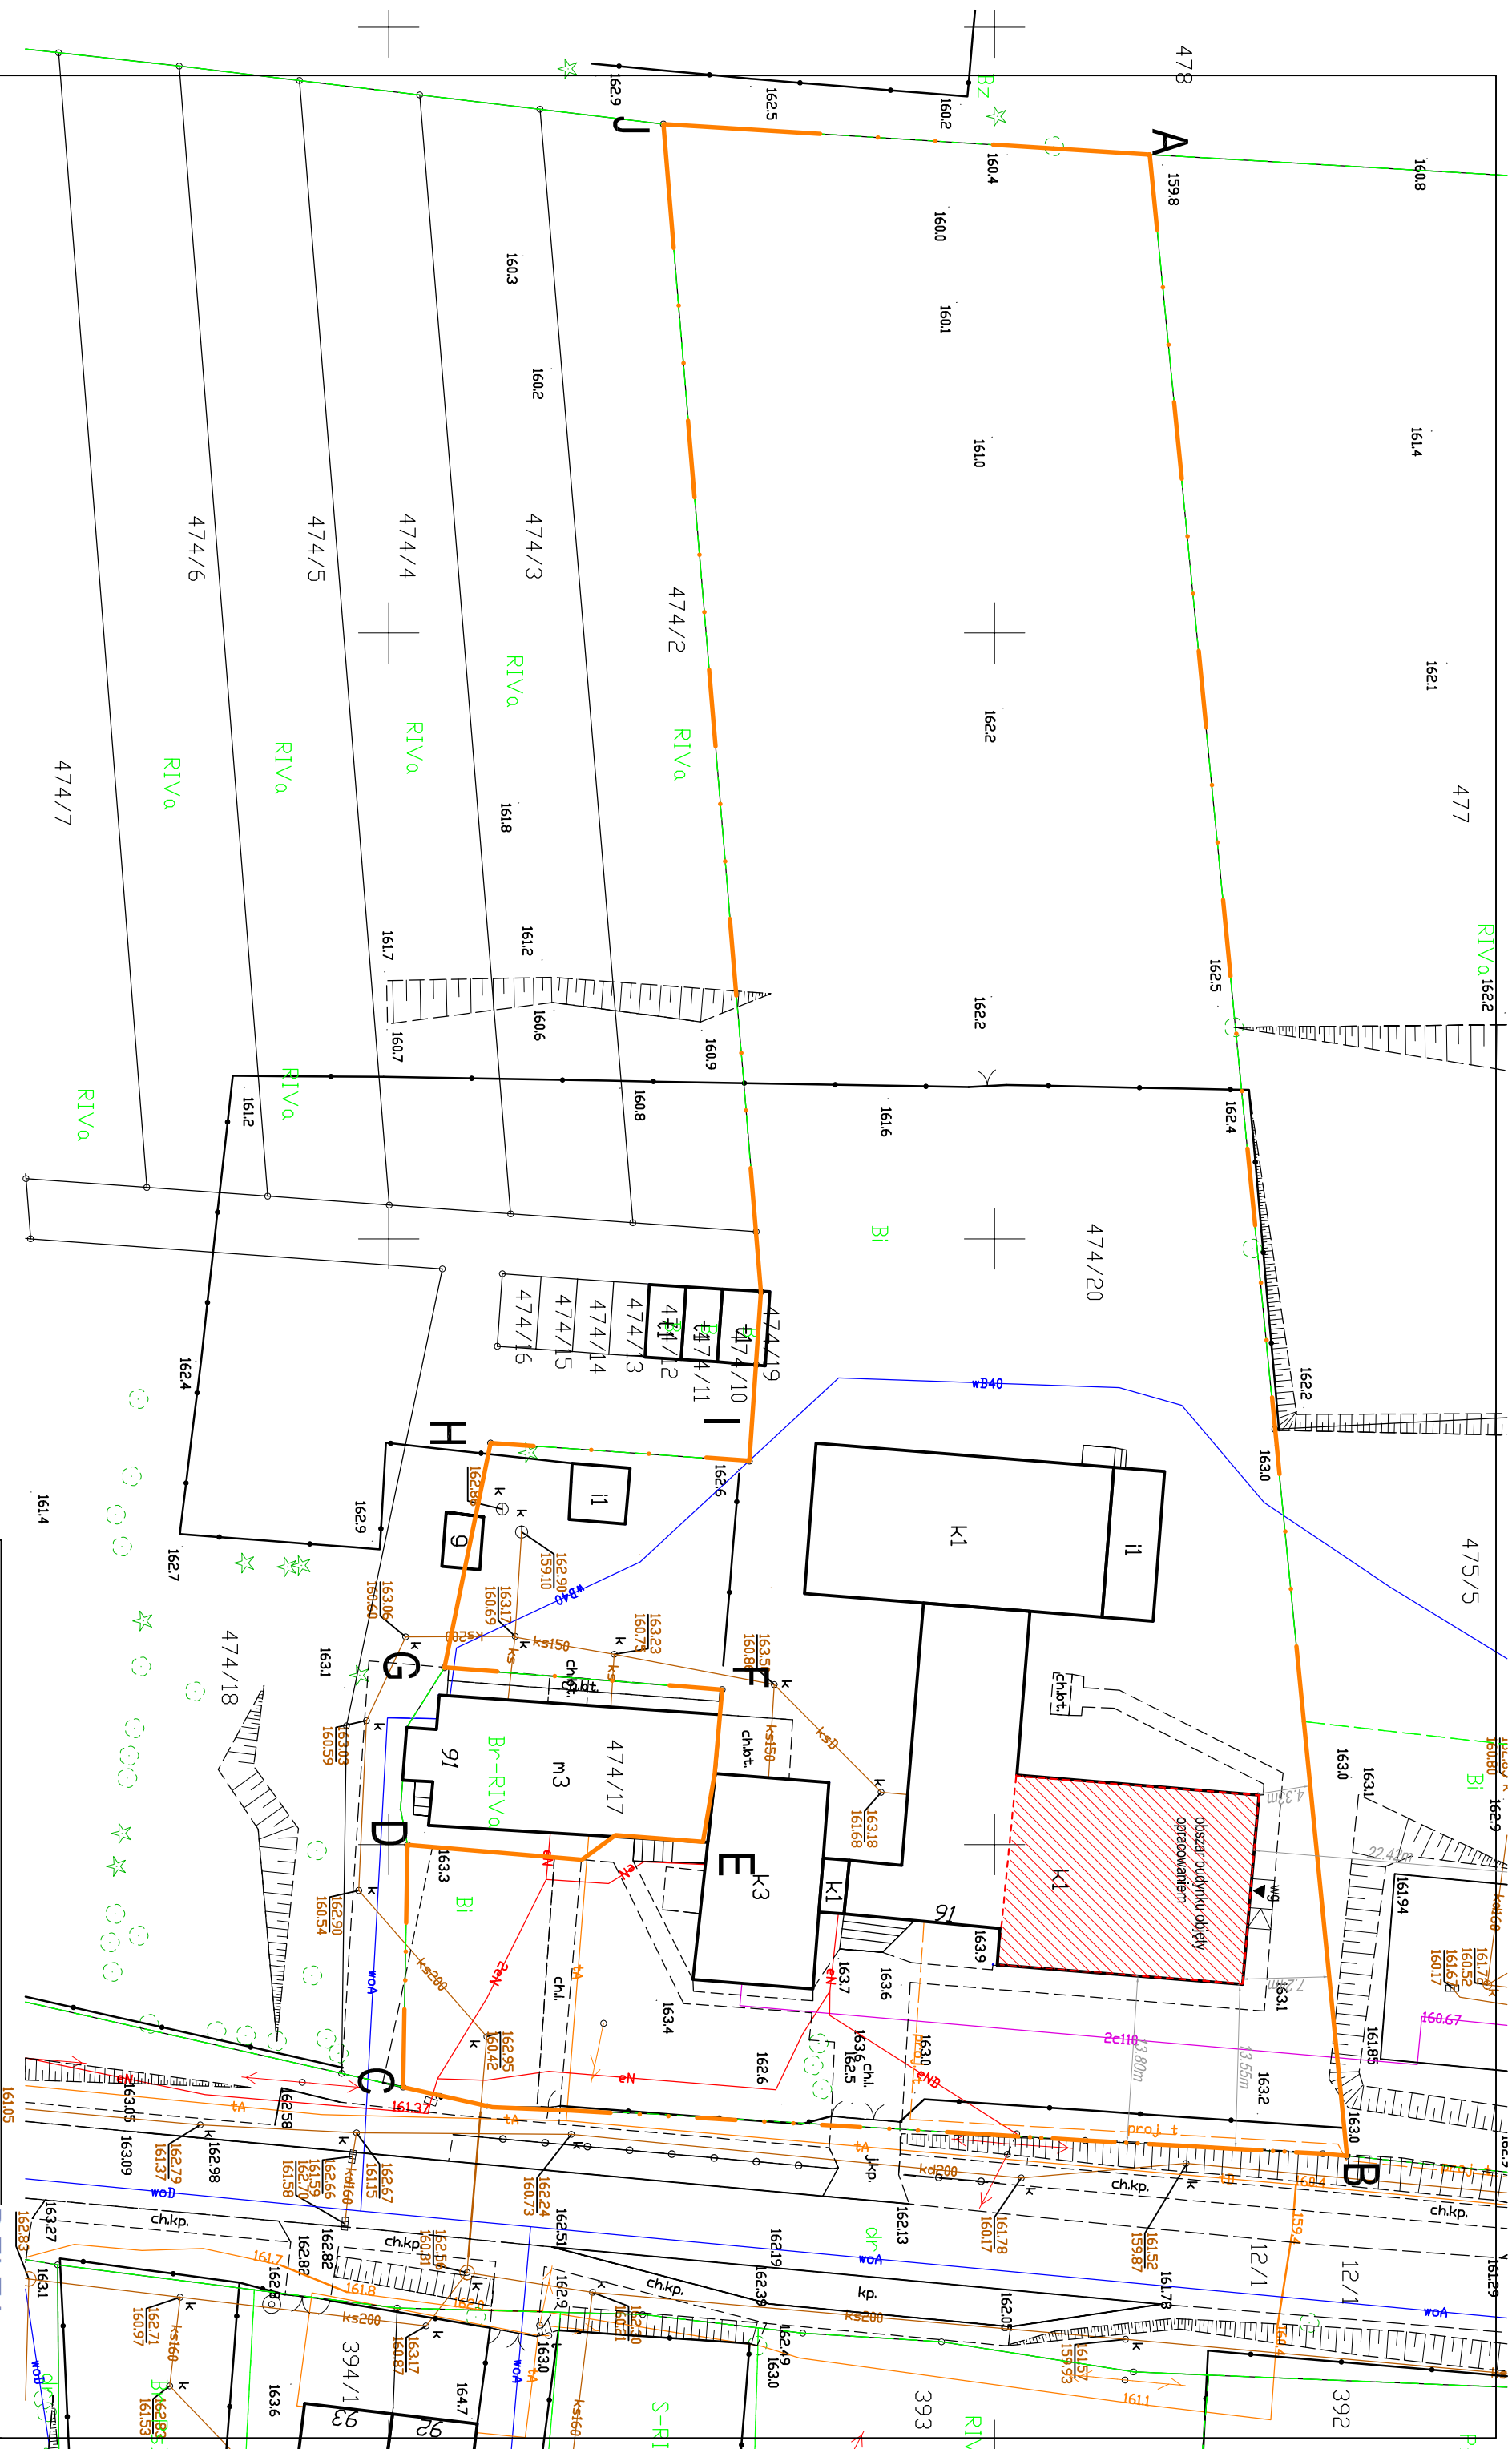

Przebudowa pomieszczeń szkoły podstawowej na potrzeby świetlicy wiejskiej w Żydowie na terenie dz. nr 474/20 obr. Żydowo, gmina Polanów				
Rysunek: Sytuacja budynku				
Inwestor: Gmina Polanów, ul. Wolności 4, 76-010 Polanów				
Projektant:	mgr inż. arch. Milena Włnicka	269/LEBOKK/2020		marzec 2021
Sprawdzający:	mgr inż. arch. Mikołaj Krajewski	A/PB/8300/153/83		Skala 1:500
Funkcja	Tytuł, Imię, nazwisko	Nr uprawnień	Podpis	Rys. 1
75-411 Koszalin ul. Piętnastego 17 tel. 61 83 01 64 / 342 54 64 e-mail: mrodek@pwr.pl  BUREAU AUDYTORA ENERGETYCZNEGO DELTA				