


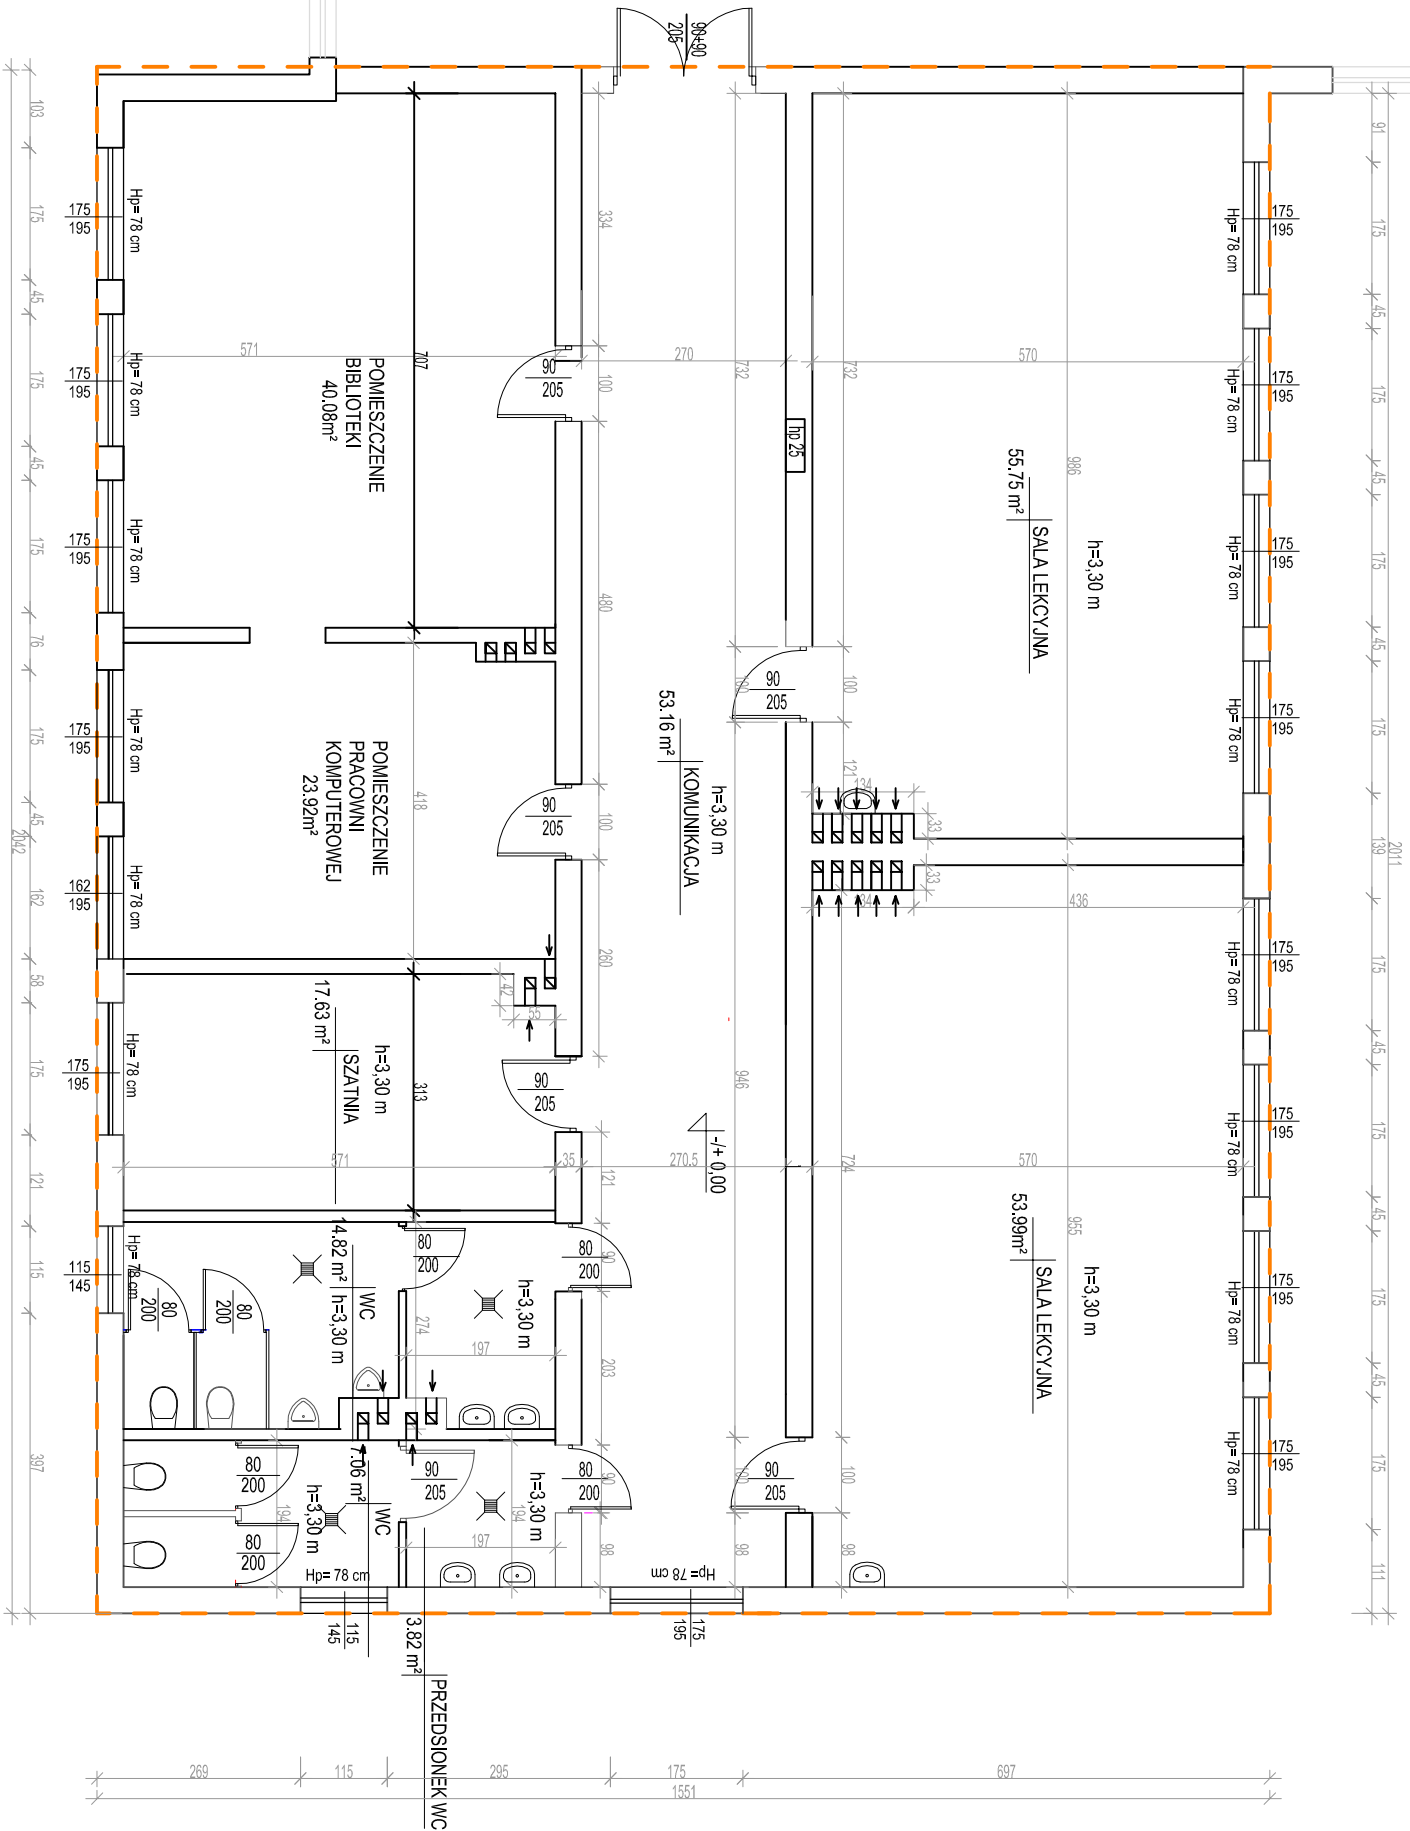

Przebudowa pomieszczeń szkoły podstawowej na potrzeby świetlicy
wiejskiej w Żydowie na terenie dz. nr 474/20 obr. Żydowo, gmina Polanów

Rzut parteru- stan istniejący

Inwestor: Gmina Polanów, ul. Wolności 4, 76-010 Polanów		
Projektant:	mgr inż. arch. Milena Winička	269.LBOKK2020
Sprawdzający:	mgr inż. arch. Mikołaj Krajewski A/PB/8300/153/83	marzec 2021
Funkcja	Tytuł, imię, nazwisko	Nr uprawnień
		Podpis
		Rys. 2

DELTA

BIURO AUDYTORA ENERGETYCZNEGO



75-411 Koszalin
ul. Partyzantów 17
tel./fax: (094) 342 54 64
e-mail: biuro@delta@wp.pl