


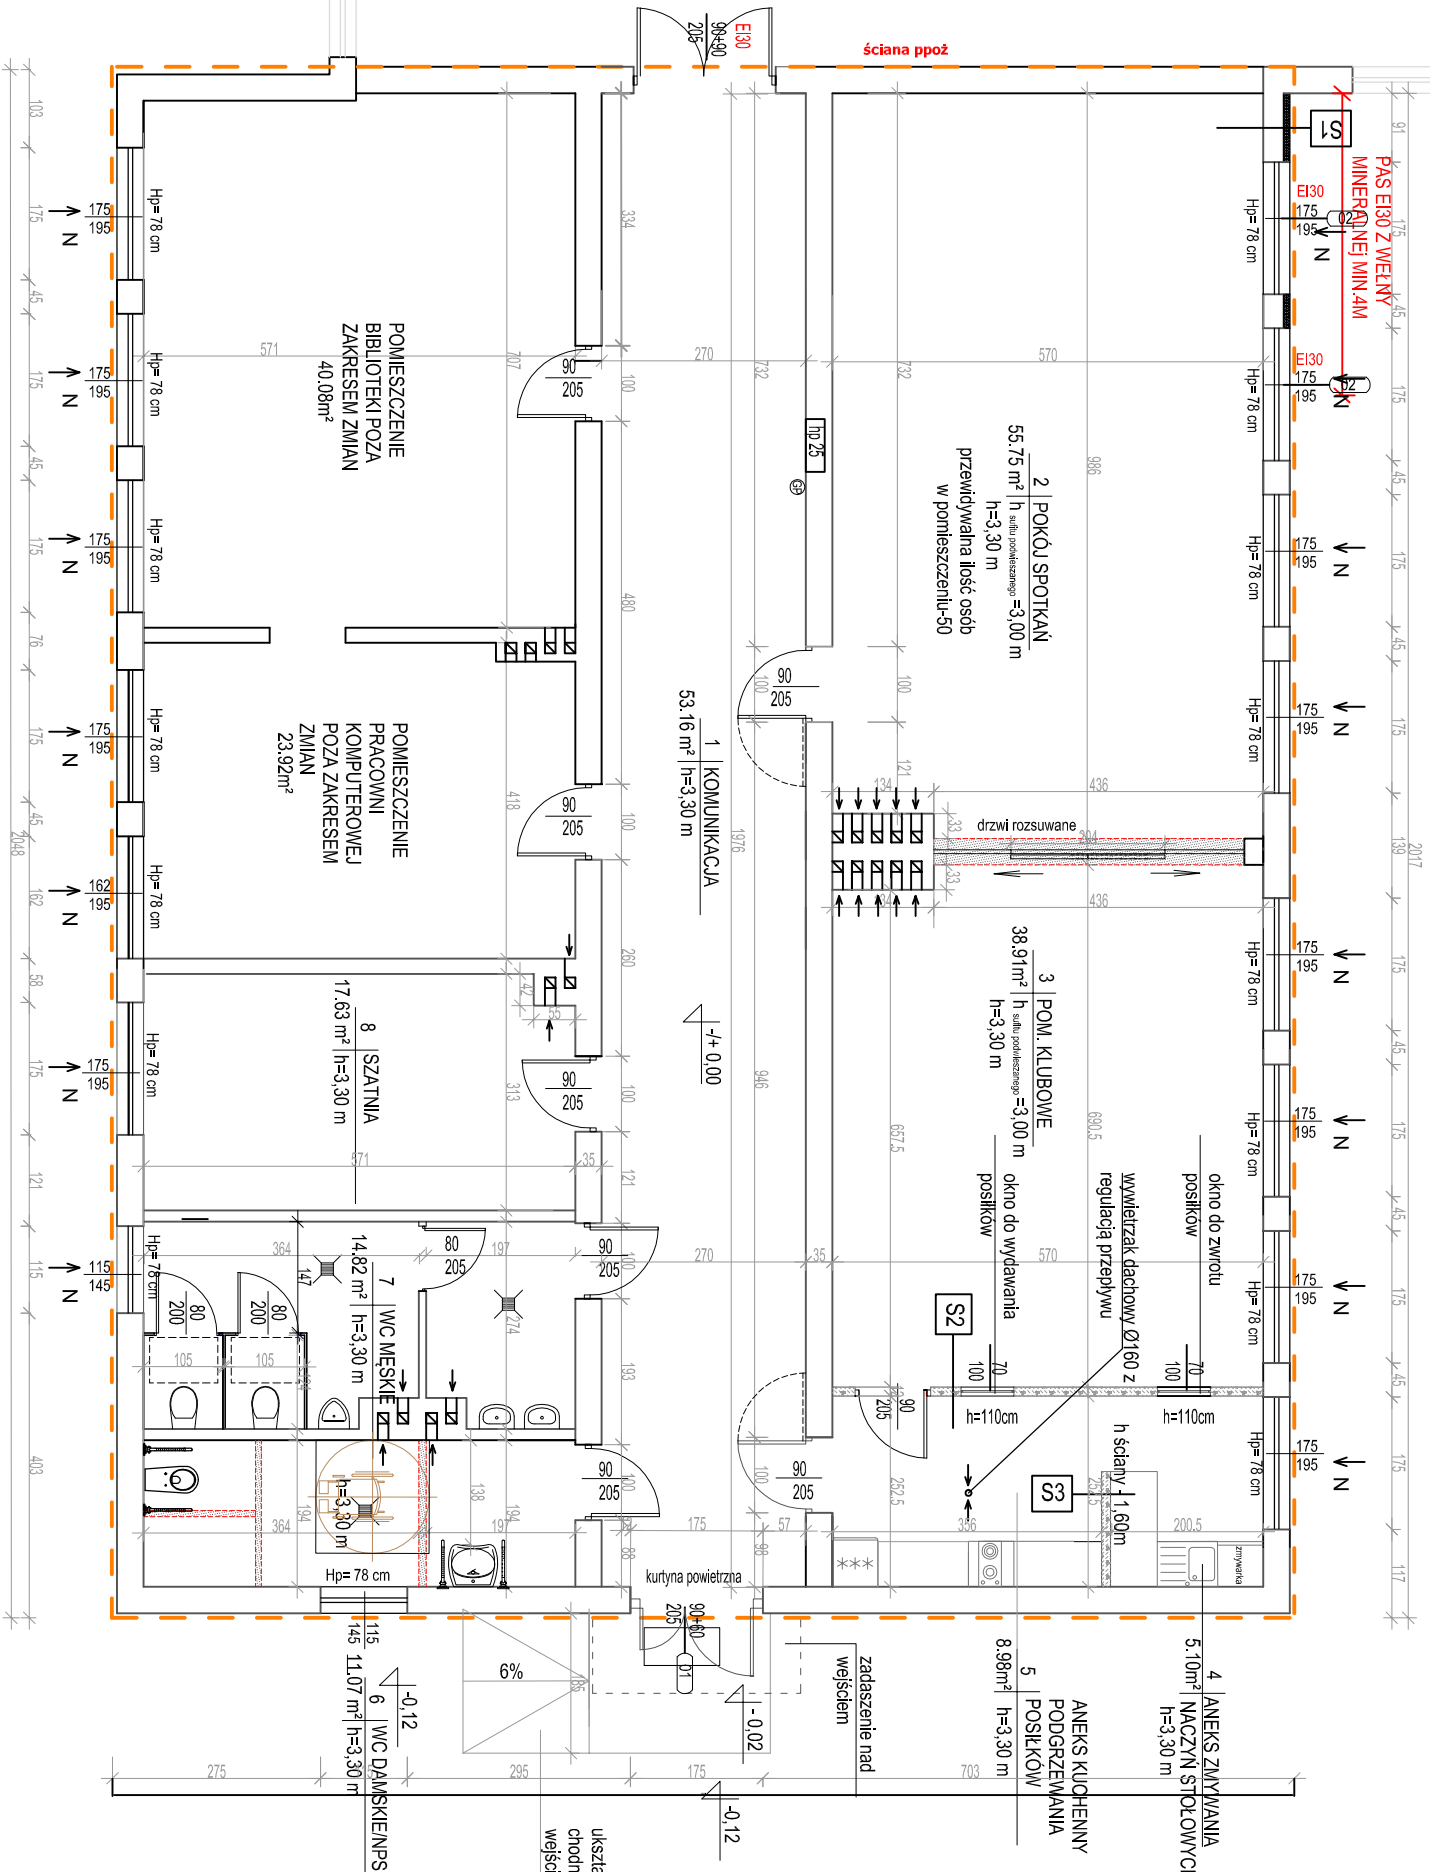

oznaczenia przegrod pionowych

- S1 | ściana zewnętrzna- ppoż
ELEMENTY ISTNIEJĄCE
1,5cm tynk gipsowy
24cm bloczki beton komórkowy
ELEMENTY PROJEKTOWANE
8cm wełna mineralna
1,5cm tynk na stalce poliminylowej
- S2 | ściana wewnętrzna działowa
12cm bloczki beton komórkowy
- S3 | ściana wewnętrzna działowa h=1,60
12cm bloczki beton komórkowy

- LEGENDA:
- zakres opracowania
 - ściany istniejące
 - ściany projektowane
 - ściana do wyburzenia
 - zamurtowanie ściany

Przebudowa pomieszczeń szkoły podstawowej na potrzeby świetlicy
wiejskiej w Żydowie na terenie dz. nr 474/20 obr. Żydowo, gmina Polanów

Rzut parteru- stan projektowany

Inwestor: Gmina Polanów, ul. Wolności 4, 76-010 Polanów	
Projektant: mgr inż. arch. Milena Winińska	269/LBOKK2020
Sprawdzający: mgr inż. arch. Mikołaj Krajewski A/PB/8300/153/83	marzec 2021
Funkcja	Tytuł, imię, nazwisko
	Nr uprawnień
	Podpis
	Rys. 3

DELTA
BIURO AUDYTORA ENERGETYCZNEGO



75-411 Koszalin
ul. Partyzantów 17
tel./fax: (094) 342 54 64
e- mail: biuro@delta@wp.pl