


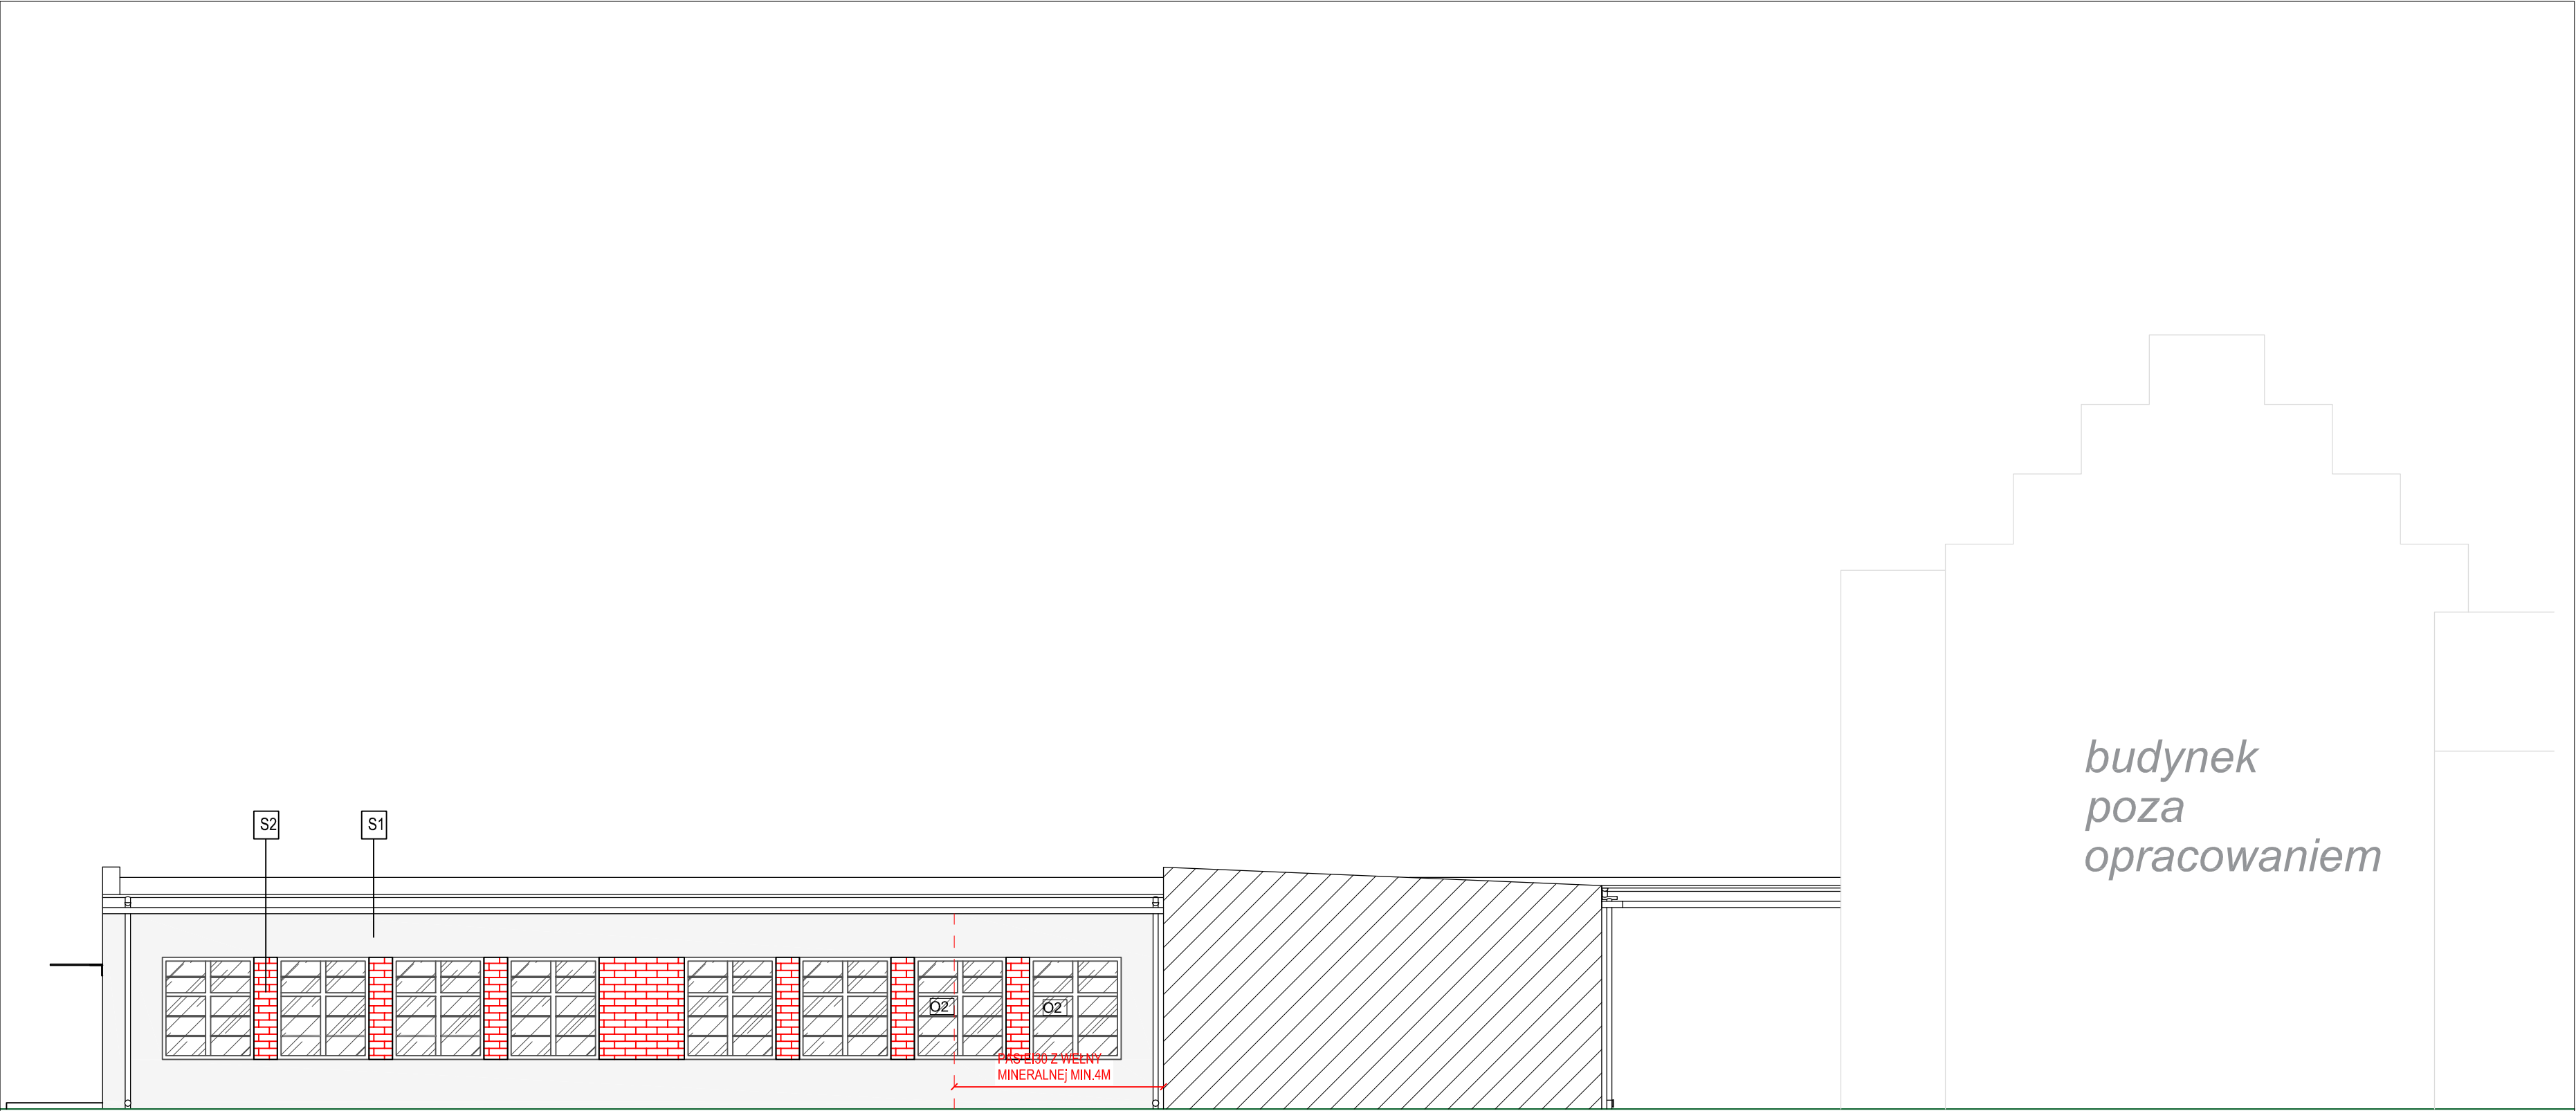

LEGENDA:
S1- ściana tynk, kolor jasny szary
S2- płytka cegłopodobna kolor czewrowny

Przebudowa pomieszczeń szkoły podstawowej na potrzeby świetlicy wiejskiej w Żydowie na terenie dz. nr 474/20 obr. Żydowo, gmina Polanów				
Elewacja zachodnia				
Inwestor: Gmina Polanów, ul. Wolności 4, 76-010 Polanów				
Projektant:	mgr inż. arch.Milena Winnicka	269/LBOKK/2020		luty 2021
Sprawdzający:	mgr inż. arch.Mikołaj Krajewski	A/PB/8300/153/83		Skala 1:100
Funkcja	Tytuł, imię, nazwisko	Nr uprawnień	Podpis	Rys. 6

DELTA

BIURO AUDYTORA ENERGETYCZNEGO



75-411 Koszalin
ul.Partyzantów 17
tel./fax:(094) 342 54 64
e- mail:biurodelta@wp.pl