


SCHEMAT ZASILANIA REMONTOWANYCH OBWODÓW ŚWIETLICY WIEJSKIEJ W ŻYDOWIE

Ochrona od porażen - szybkie odłączenie napięcia t=0,4s

Układ sieci	TN-S
Un	230/400 V

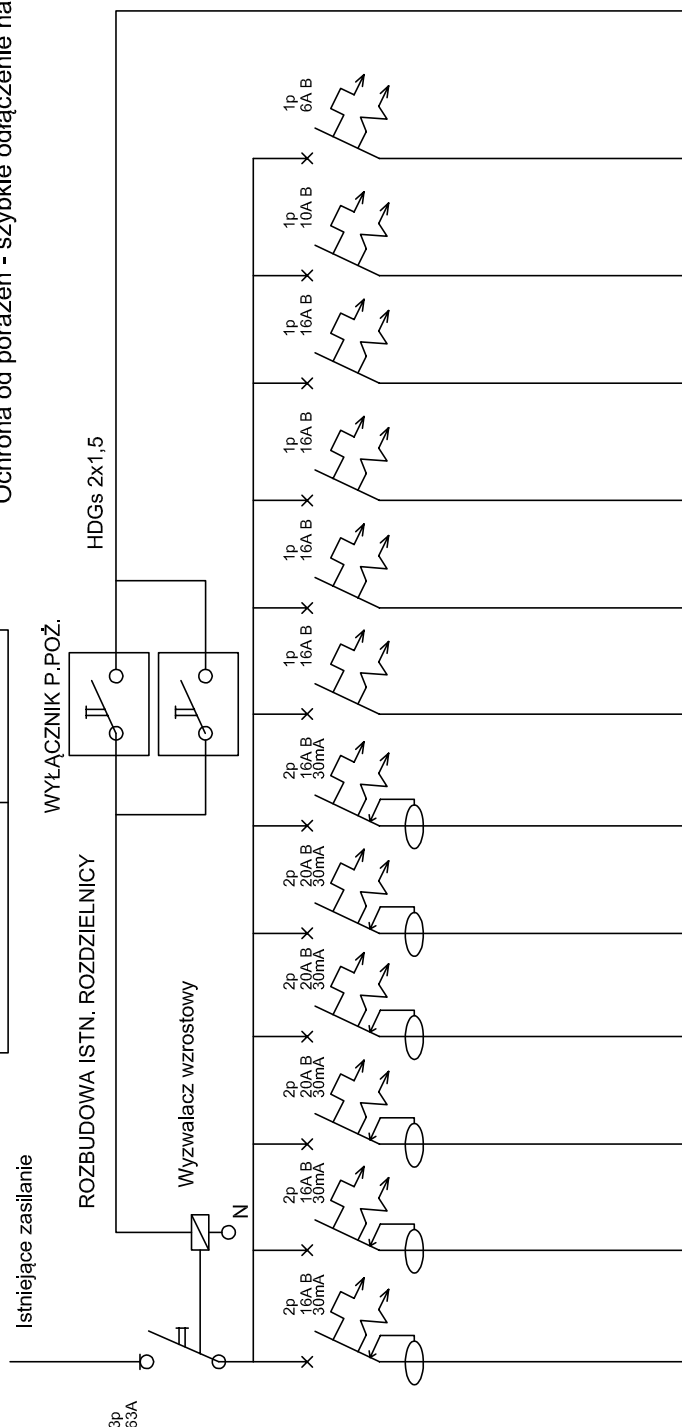

Nr pom.	1	2	3	4	5,6,7	9	1,2	3,4	5,6,7,8,9	7		
Nr obwodu	1	2	3	4	5	6						
Odbiomnik	GN	GN	GN	GN	GN	GN	Oświetlenie	Oświetlenie	Oświetlenie	Kuryna powietrzna	ośw. awaryj. i ewakuacyjne	wyłącznik p. poż.
Przewód	YDY 3x2,5	YDY 3x2,5	YDY 3x2,5	YDY 3x2,5	YDY 3x2,5	YDY 3x2,5	YDY 3x1,5	YDY 3x1,5	YDY 3x1,5	YDY 3x1,5	YDY 3x1,5	HDGs 2x1,5

Temat: Przebudowa pomieszczeń Szkoły Podstawowej
na potrzeby Świetlicy Wiejskiej w Żydowie

Treść: Schemat rozbudowy rozdzielnicy RG

Inwestor: Gmina Polanów, ul. Wolności 4, 76-010 Polanów

Opracował: mgr inż. Andrzej Majkowski 58/W/98 marzec 2021

Projektant: mgr inż. Maria Polak UAN/N/7210/26/90

Sprawdzający: mgr inż. Piotr Hałamski WKP/0243/POOE/15

Funkcja: Tytuł, imię, nazwisko Nr uprawnień Podpis Rys. 5

DELTA
BIURO AUDYTORA ENERGETYCZNEGO



75-411 Koszalin
ul. Partyzantów 17
tel./fax: (094) 342 54 64
e-mail: biurodelta@wp.pl